

# ΑΡΧΙΤΕΚΤΟΝΙΚΑ ΣΧΕΔΙΑ

ΟΙΚΟΔΟΜΗ: NEMA DEVELOPMENTS


ΣΤΑ ΚΑΤΩ ΠΟΛΕΜΙΔΙΑ

ΓΡΗΓΟΡΗΣ Μ. ΜΑΛΕΚΚΙΔΗΣ  
& ΣΥΝΕΡΓΑΤΕΣ

ΠΟΛΙΤΙΚΟΙ ΜΗΧΑΝΙΚΟΙ & ΑΡΧΙΤΕΚΤΟΝΕΣ

ΝΙΚΟΥ ΠΑΤΤΙΧΗ 113  
Γραφείο 101, Λεμεσός  
Τηλ. 25736355 Φαξ: 25736356

ΗΜΕΡΟΜΗΝΙΑ  
Μάιος 2022

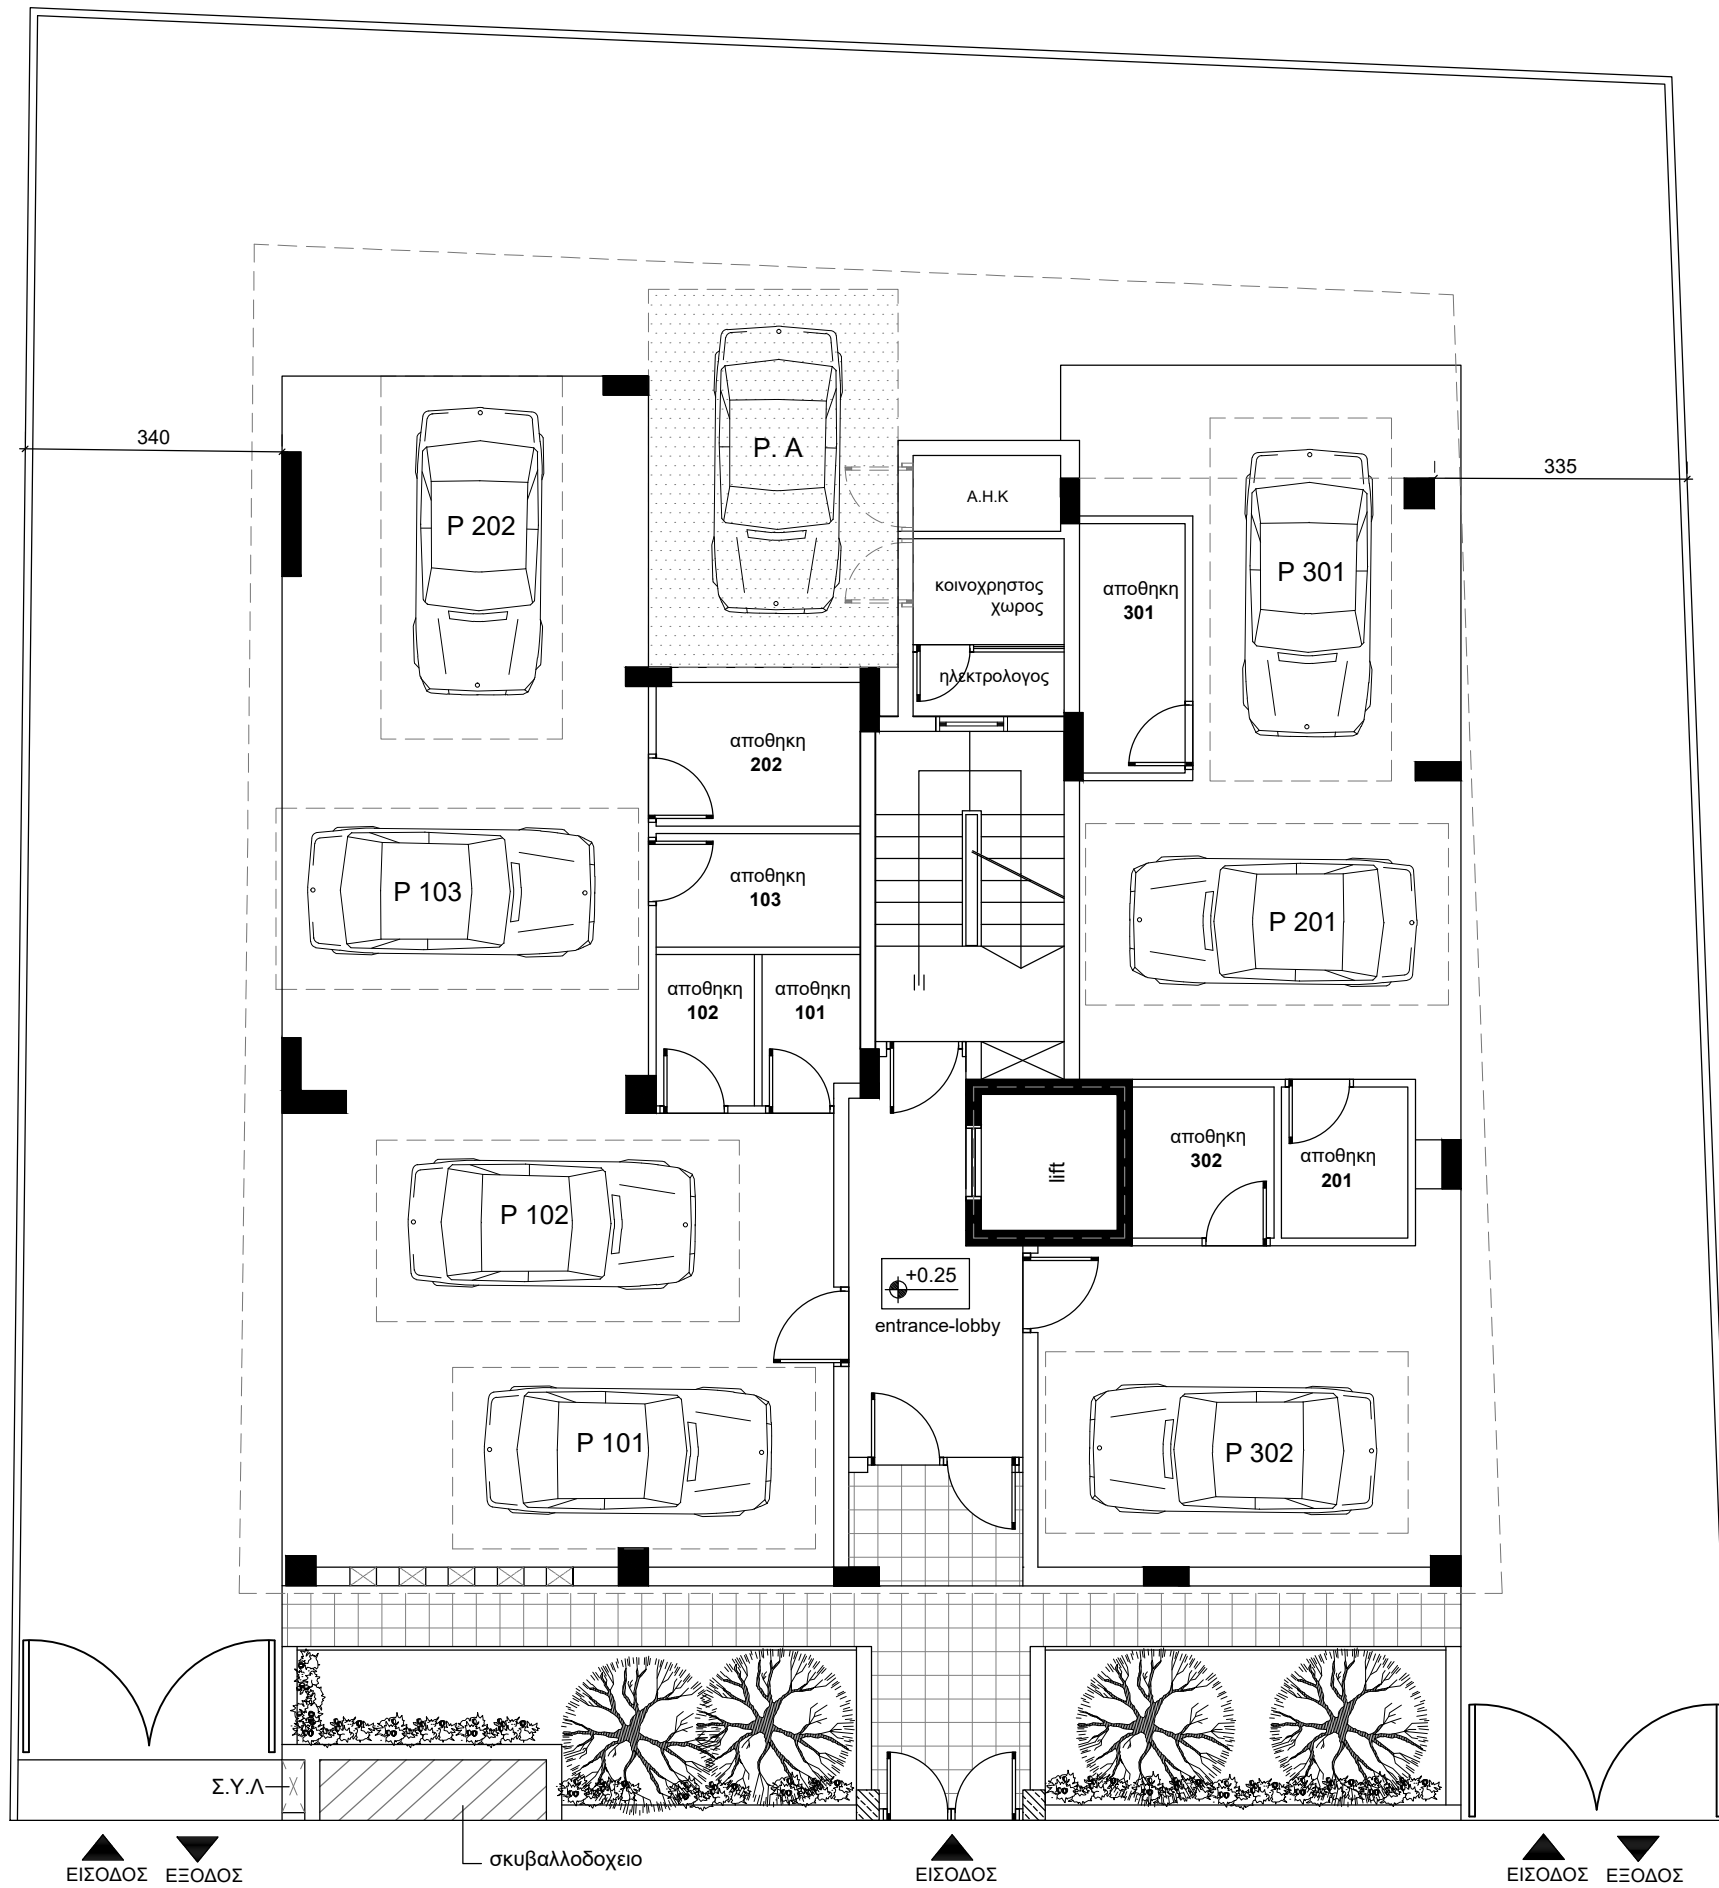

κατοψη Υποστέγου

κλ. 1:100

ΕΙΣΟΔΟΣ ΕΞΟΔΟΣ

σκυβαλλοδοχειο

ΕΙΣΟΔΟΣ

ΕΙΣΟΔΟΣ ΕΞΟΔΟΣ

ΠΑΡΑΤΗΡΗΣΕΙΣ

ΟΙΚΟΔΟΜΗ

ΝΕΜΑ DEVELOPMENTS  
ΣΤΑ ΚΑΤΩ ΠΟΛΕΜΙΔΙΑ

ΤΙΤΛΟΣ ΦΥΛΛΟΥ

ΚΑΤΟΨΗ ΥΠΟΣΤΕΓΟΥ

ΕΛΕΓΧΟΣ

ΓΡΗΓΟΡΗΣ Μ. ΜΑΛΕΚΚΙΔΗΣ  
& ΣΥΝΕΡΓΑΤΕΣ


ΠΟΛΙΤΙΚΟΙ ΜΗΧΑΝΙΚΟΙ & ΑΡΧΙΤΕΚΤΟΝΕΣ  
ΝΙΚΟΥ ΠΑΤΤΙΧΗ 113, Γραφείο 101, Λεμεσός  
Τηλ. 25-736355 - 99627710 Φαξ: 25736356  
email: malekkidis.gre@cytanet.com.cy

ΚΛΙΜΑΚΑ  
1: 100

ΑΡΙΘΜΟΣ  
ΦΥΛΛΟΥ

ΗΜΕΡΟΜΗΝΙΑ  
Μάιος 2022

01

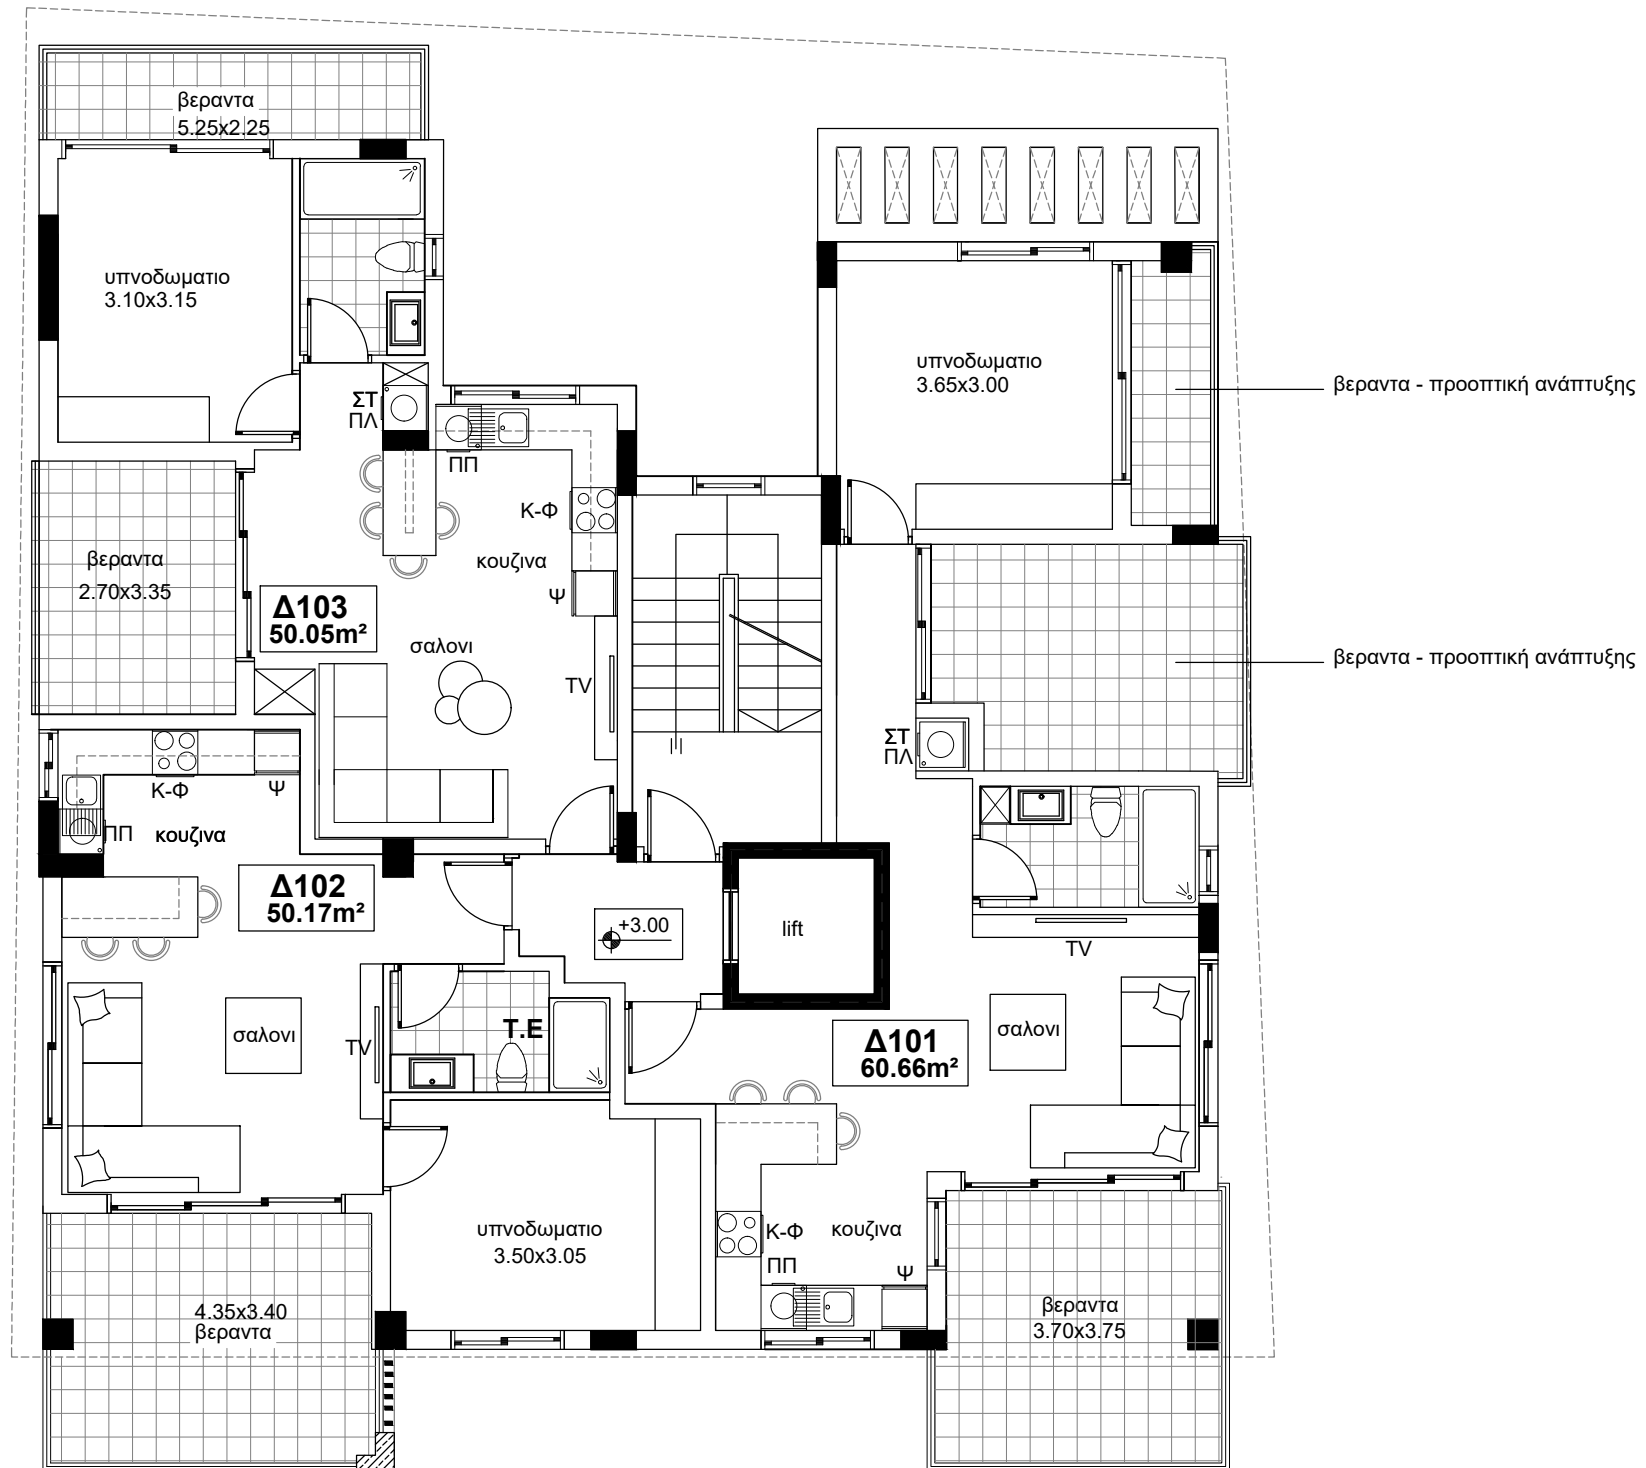

κατοψη 1ου οροφου

κλ. 1:100

ΠΑΡΑΤΗΡΗΣΕΙΣ

ΟΙΚΟΔΟΜΗ

NEMA DEVELOPMENTS  
ΣΤΑ ΚΑΤΩ ΠΟΛΕΜΙΔΙΑ

ΤΙΤΛΟΣ ΦΥΛΛΟΥ

ΚΑΤΟΨΗ ΠΡΩΤΟΥ ΟΡΟΦΟΥ

ΕΛΕΓΧΟΣ

ΓΡΗΓΟΡΗΣ Μ. ΜΑΛΕΚΚΙΔΗΣ  
& ΣΥΝΕΡΓΑΤΕΣ


ΠΟΛΙΤΙΚΟΙ ΜΗΧΑΝΙΚΟΙ & ΑΡΧΙΤΕΚΤΟΝΕΣ  
ΝΙΚΟΥ ΠΑΤΤΙΧΗ 113, Γραφείο 101, Λεμεσός  
Τηλ. 25-736355 - 99627710 Φαξ: 25736356  
email: malekkidis.gre@cytanet.com.cy

ΚΛΙΜΑΚΑ  
1: 100

ΑΡΙΘΜΟΣ  
ΦΥΛΛΟΥ

ΗΜΕΡΟΜΗΝΙΑ  
Μάιος 2022

02

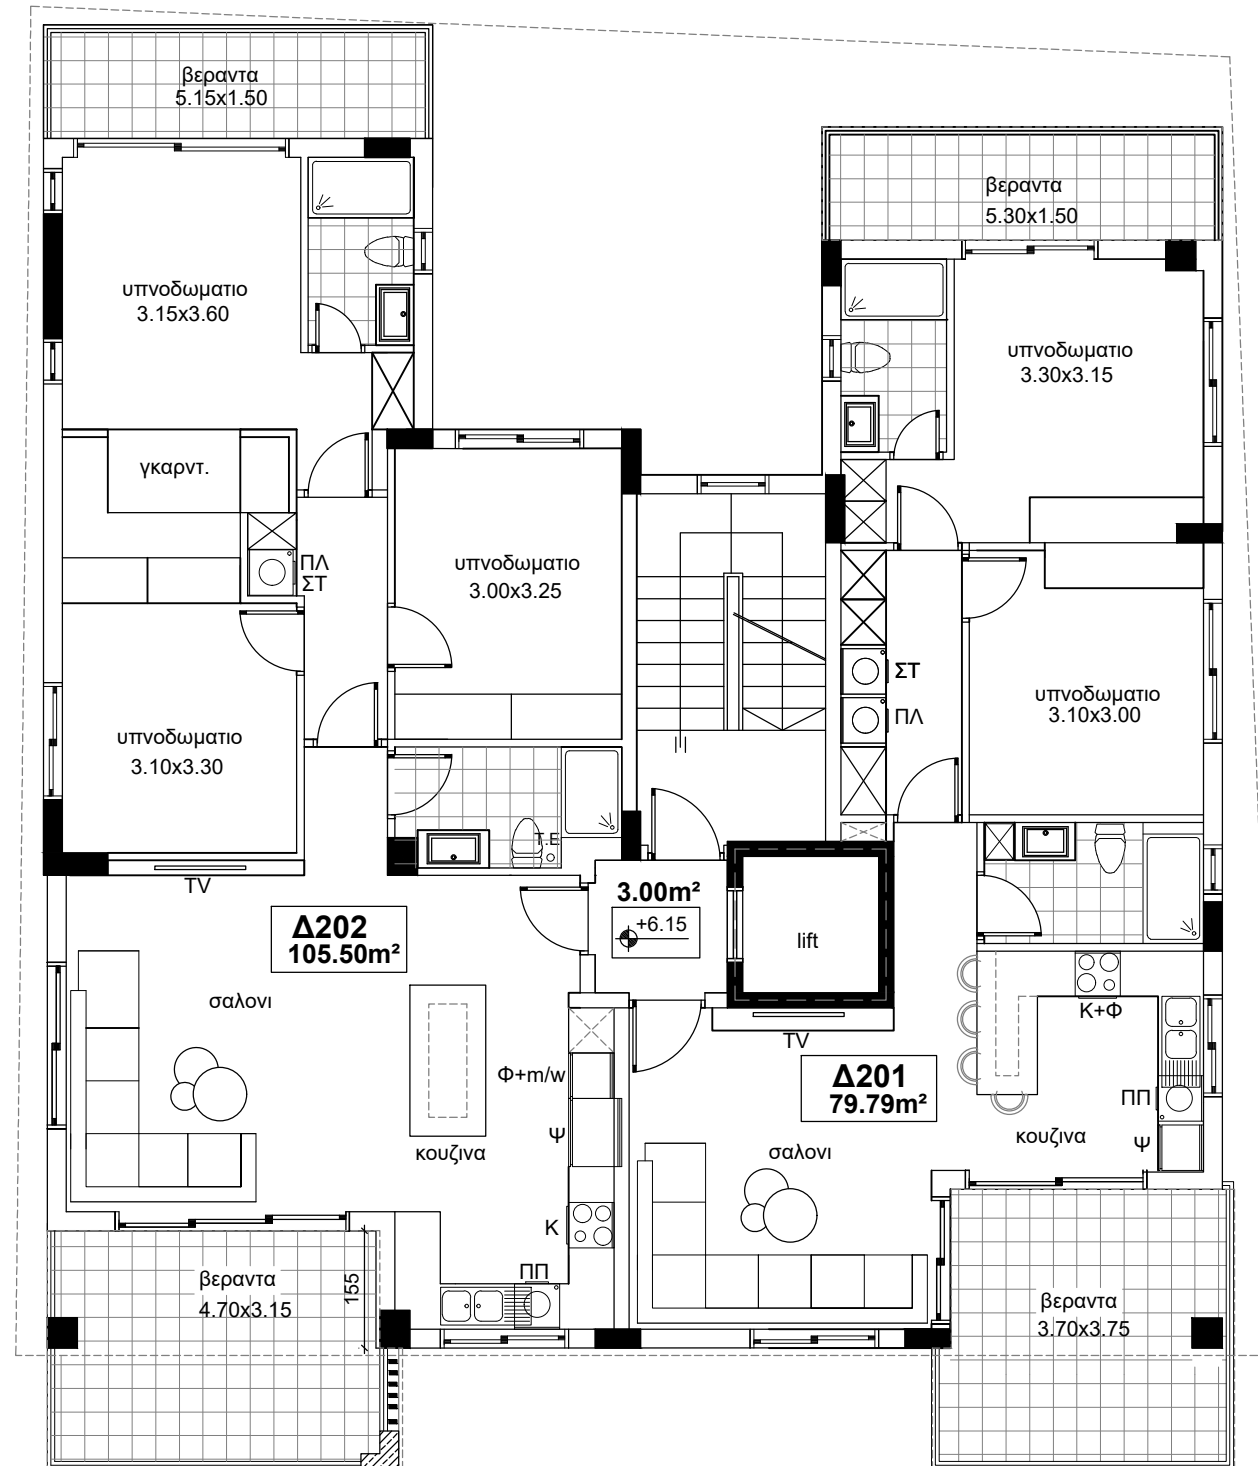

κατοψη 2ου οροφου

κλ. 1:100

ΠΑΡΑΤΗΡΗΣΕΙΣ

ΟΙΚΟΔΟΜΗ

ΝΕΜΑ DEVELOPMENTS  
ΣΤΑ ΚΑΤΩ ΠΟΛΕΜΙΔΙΑ

ΤΙΤΛΟΣ ΦΥΛΛΟΥ

ΚΑΤΟΨΗ ΔΕΥΤΕΡΟΥ ΟΡΟΦΟΥ

ΕΛΕΓΧΟΣ

ΓΡΗΓΟΡΗΣ Μ. ΜΑΛΕΚΚΙΔΗΣ  
& ΣΥΝΕΡΓΑΤΕΣ


ΠΟΛΙΤΙΚΟΙ ΜΗΧΑΝΙΚΟΙ & ΑΡΧΙΤΕΚΤΟΝΕΣ  
ΝΙΚΟΥ ΠΑΤΤΙΧΗ 113, Γραφείο 101, Λεμεσός  
Τηλ. 25-736355 - 99627710 Φαξ: 25736356  
email: malekkidis.gre@cytanet.com.cy

ΚΛΙΜΑΚΑ  
1: 100

ΑΡΙΘΜΟΣ  
ΦΥΛΛΟΥ

ΗΜΕΡΟΜΗΝΙΑ  
Μάιος 2022

03

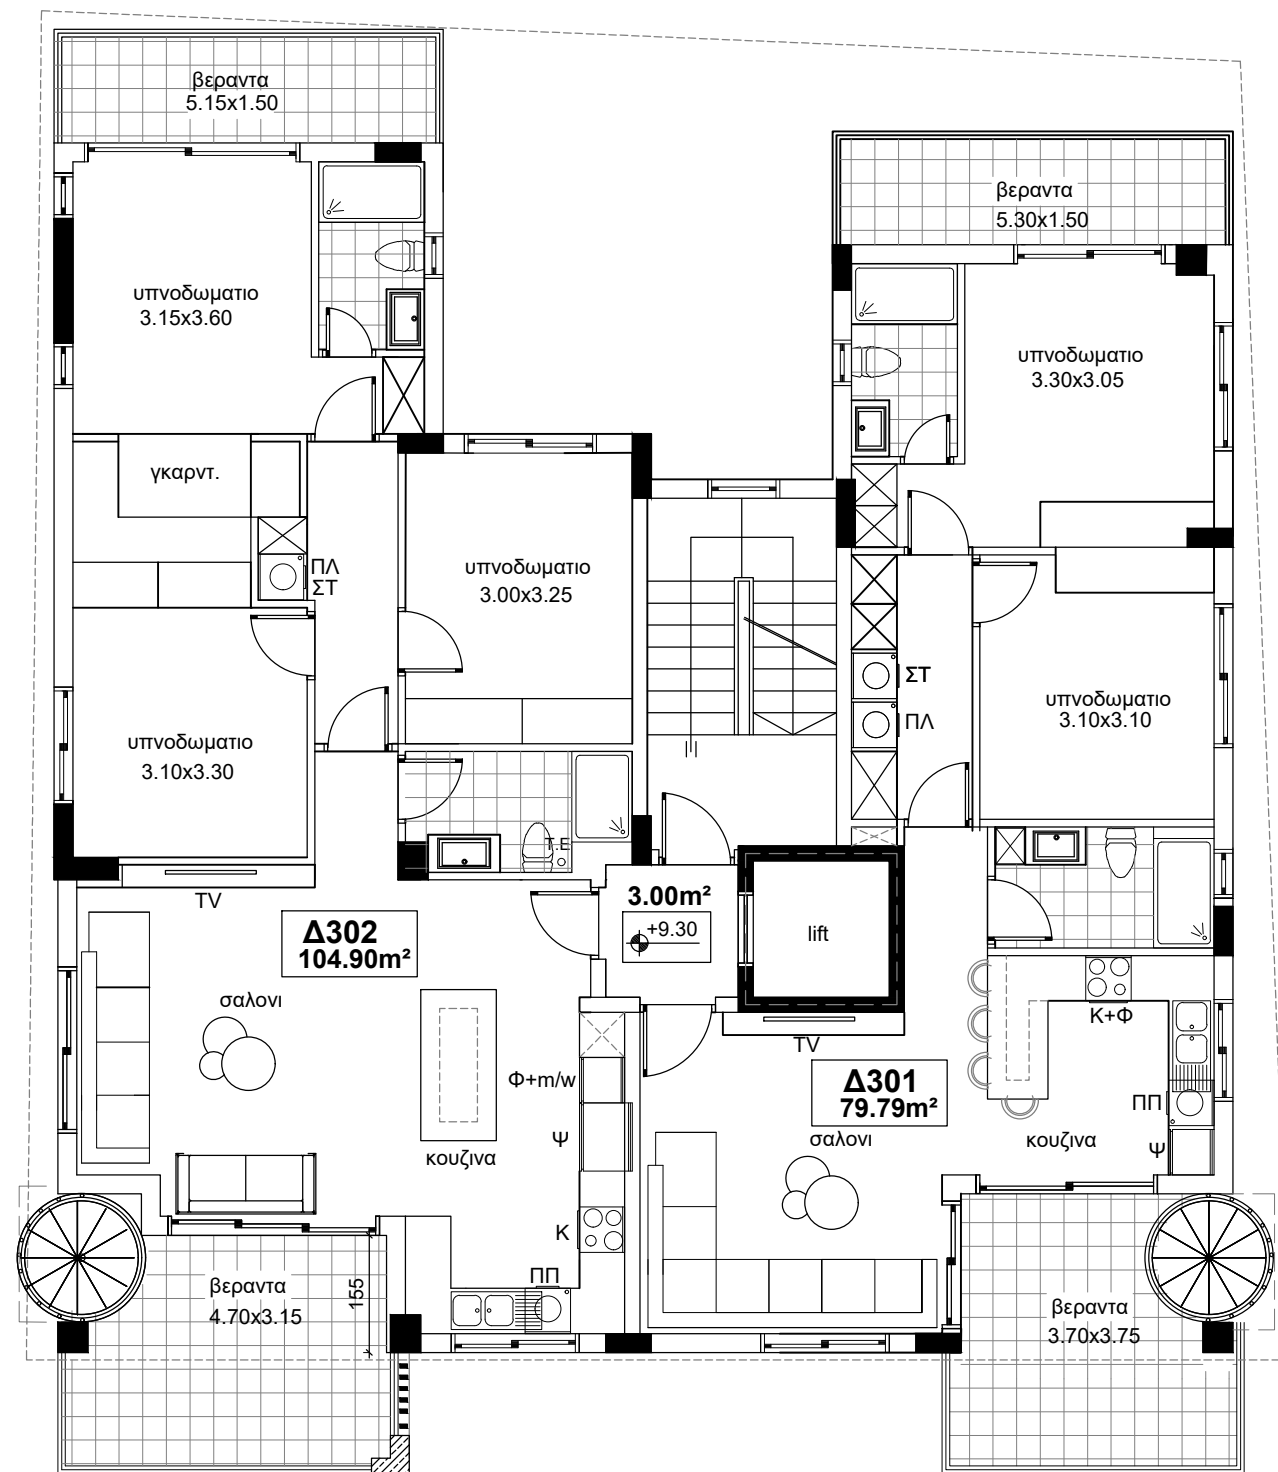

κατοψη 3ου οροφου

κλ. 1:100

ΠΑΡΑΤΗΡΗΣΕΙΣ

ΟΙΚΟΔΟΜΗ

ΝΕΜΑ DEVELOPMENTS  
ΣΤΑ ΚΑΤΩ ΠΟΛΕΜΙΔΙΑ

ΤΙΤΛΟΣ ΦΥΛΛΟΥ

ΚΑΤΟΨΗ ΤΡΙΤΟΥ ΟΡΟΦΟΥ

ΕΛΕΓΧΟΣ

ΓΡΗΓΟΡΗΣ Μ. ΜΑΛΕΚΚΙΔΗΣ  
& ΣΥΝΕΡΓΑΤΕΣ


ΠΟΛΙΤΙΚΟΙ ΜΗΧΑΝΙΚΟΙ & ΑΡΧΙΤΕΚΤΟΝΕΣ  
ΝΙΚΟΥ ΠΑΤΤΙΧΗ 113, Γραφείο 101, Λεμεσός  
Τηλ. 25-736355 - 99627710 Φαξ: 25736356  
email: malekkidis.gre@cytanet.com.cy

ΚΛΙΜΑΚΑ  
1: 100

ΑΡΙΘΜΟΣ  
ΦΥΛΛΟΥ


ΗΜΕΡΟΜΗΝΙΑ  
Μάιος 2022

04

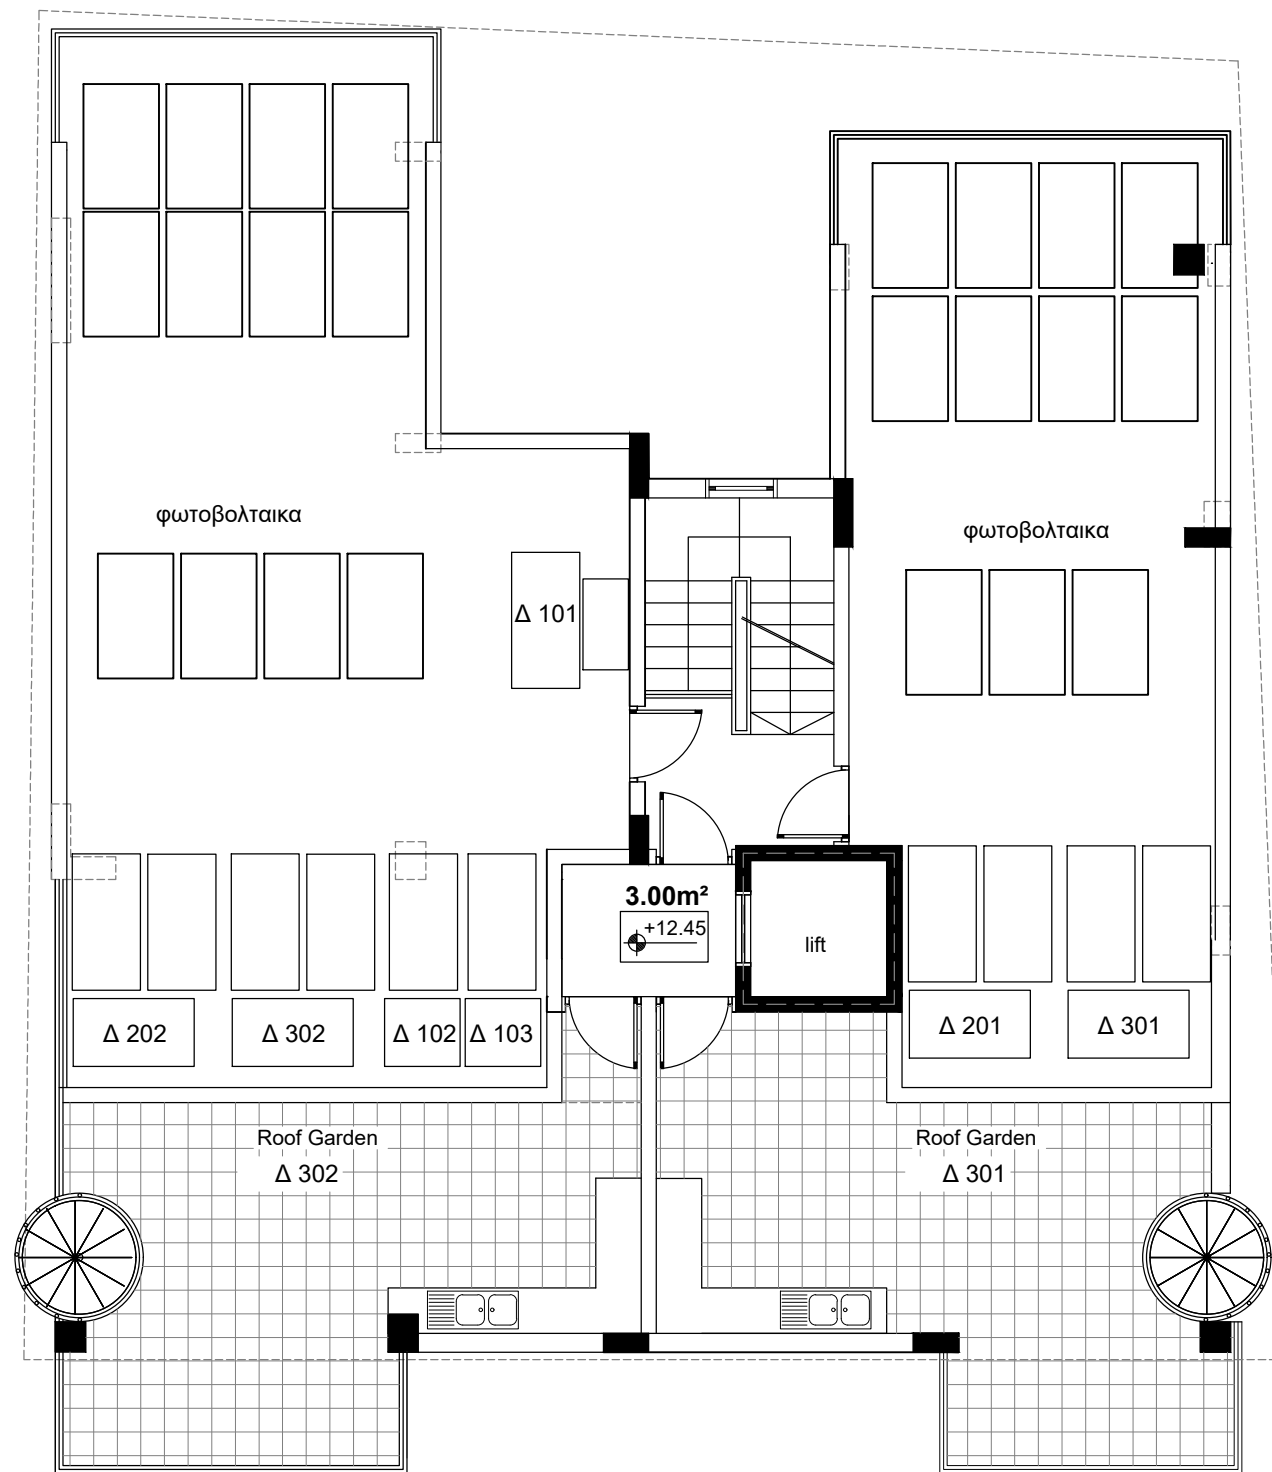

κατοψη Roof Garden

κλ. 1:100

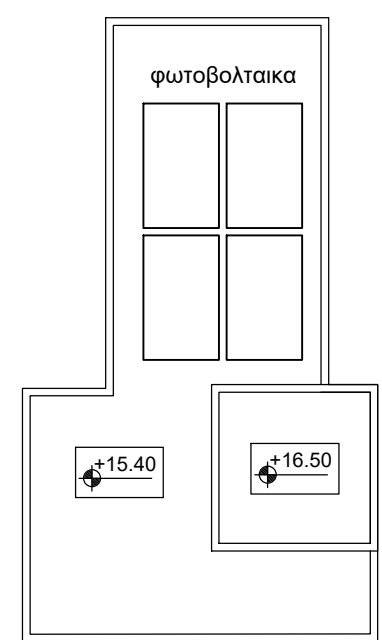

κατοψη οροφής κλιμ/σιου

κλ. 1:100

ΠΑΡΑΤΗΡΗΣΕΙΣ

ΟΙΚΟΔΟΜΗ

NEMA DEVELOPMENTS  
ΣΤΑ ΚΑΤΩ ΠΟΛΕΜΙΔΙΑ

ΤΙΤΛΟΣ ΦΥΛΛΟΥ

ΚΑΤΟΨΗ ROOF GARDEN

ΕΛΕΓΧΟΣ

**ΓΡΗΓΟΡΗΣ Μ. ΜΑΛΕΚΚΙΔΗΣ  
& ΣΥΝΕΡΓΑΤΕΣ**

ΠΟΛΙΤΙΚΟΙ ΜΗΧΑΝΙΚΟΙ & ΑΡΧΙΤΕΚΤΟΝΕΣ  
ΝΙΚΟΥ ΠΑΤΤΙΧΗ 113, Γραφείο 101, Λεμεσός  
Τηλ. 25-736355 - 99627710 Φαξ: 25736356  
email: malekkidis.gre@cytanet.com.cy

ΚΛΙΜΑΚΑ  
1: 100

ΑΡΙΘΜΟΣ  
ΦΥΛΛΟΥ

ΗΜΕΡΟΜΗΝΙΑ  
Μάιος 2022

05