


ΑΡΧΙΤΕΚΤΟΝΙΚΗ ΜΕΛΕΤΗ :
 ΥΠΟΓΡΑΦΕΣ :
 ΣΤΟΙΧΕΙΑ ΕΡΓΟΥ :
 ΣΤΟΙΧΕΙΑ ΣΧΕΔΙΟΥ :

ΔΟΤ. ΑΝΘΗ
ΣΙΥΡΟΥ - ΛΕΛΕΚΗ
 UNIVERSITA DEGLI STUDI DI ROMA - ITALIA
 ANAPEA ΚΑΛΒΟΥ 1, 3085, ΛΕΜΕΣΟΣ
 EMAIL: lelekianthi@cytanet.com.cy
 ΚΙΝΗΤΟ: 99588658 ΤΗΛ/ΦΑΞ: 25335393

ΜΕΛΕΤΗΤΗΣ :
 ΙΔΙΟΚΤΗΤΗΣ :

ΤΙΤΛΟΣ ΕΡΓΟΥ :
 ΤΡΙΩΡΟΦΗ
 ΠΟΛΥΚΑΤΟΙΚΙΑ
 ΜΕΛΕΤΗΤΗΣ :
ΕΥΑΓΓΕΛΙΑ
ΛΕΛΕΚΗ
 ΑΡ. ΜΕΛΕΤΗΣ :
M 286/22

ΤΙΤΛΟΣ ΣΧΕΔΙΟΥ :
 ΚΑΤΟΨΗ
 ΙΣΟΓΕΙΟΥ
 ΚΛΙΜΑΚΑ ΣΧΕΔΙΟΥ :
 1 / 100
 ΑΡ. ΣΧ. : **1**

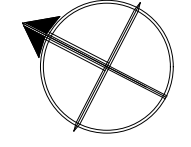

ΔΗΜΟΣΙΟΣ ΠΕΖΟΔΡΟΜΙΟ (ΣΚΑΛΙΑ)

ΟΡΙΟ ΙΔΙΟΚΤΗΣΙΑΣ

ΟΡΙΟ ΙΔΙΟΚΤΗΣΙΑΣ

ΟΡΙΟ ΙΔΙΟΚΤΗΣΙΑΣ

ΠΕΖΟΔΡΟΜΙΟ


ΣΚΤΒΑΛΟΘΗΚΗ

+0.00 ΤΥΦΙΣΤΑΜΕΝΑ ΎΨΟΜΕΤΡΑ
 +0.00 ΠΡΟΤΕΙΝΟΜΕΝΑ ΎΨΟΜΕΤΡΑ

ΕΙΣΟΔΟΣ - ΕΞΟΔΟΣ
 ΟΧΗΜΑΤΩΝ

ΕΙΣΟΔΟΣ - ΕΞΟΔΟΣ
 ΟΧΗΜΑΤΩΝ

±0.00 (= +124.96)
 0.00

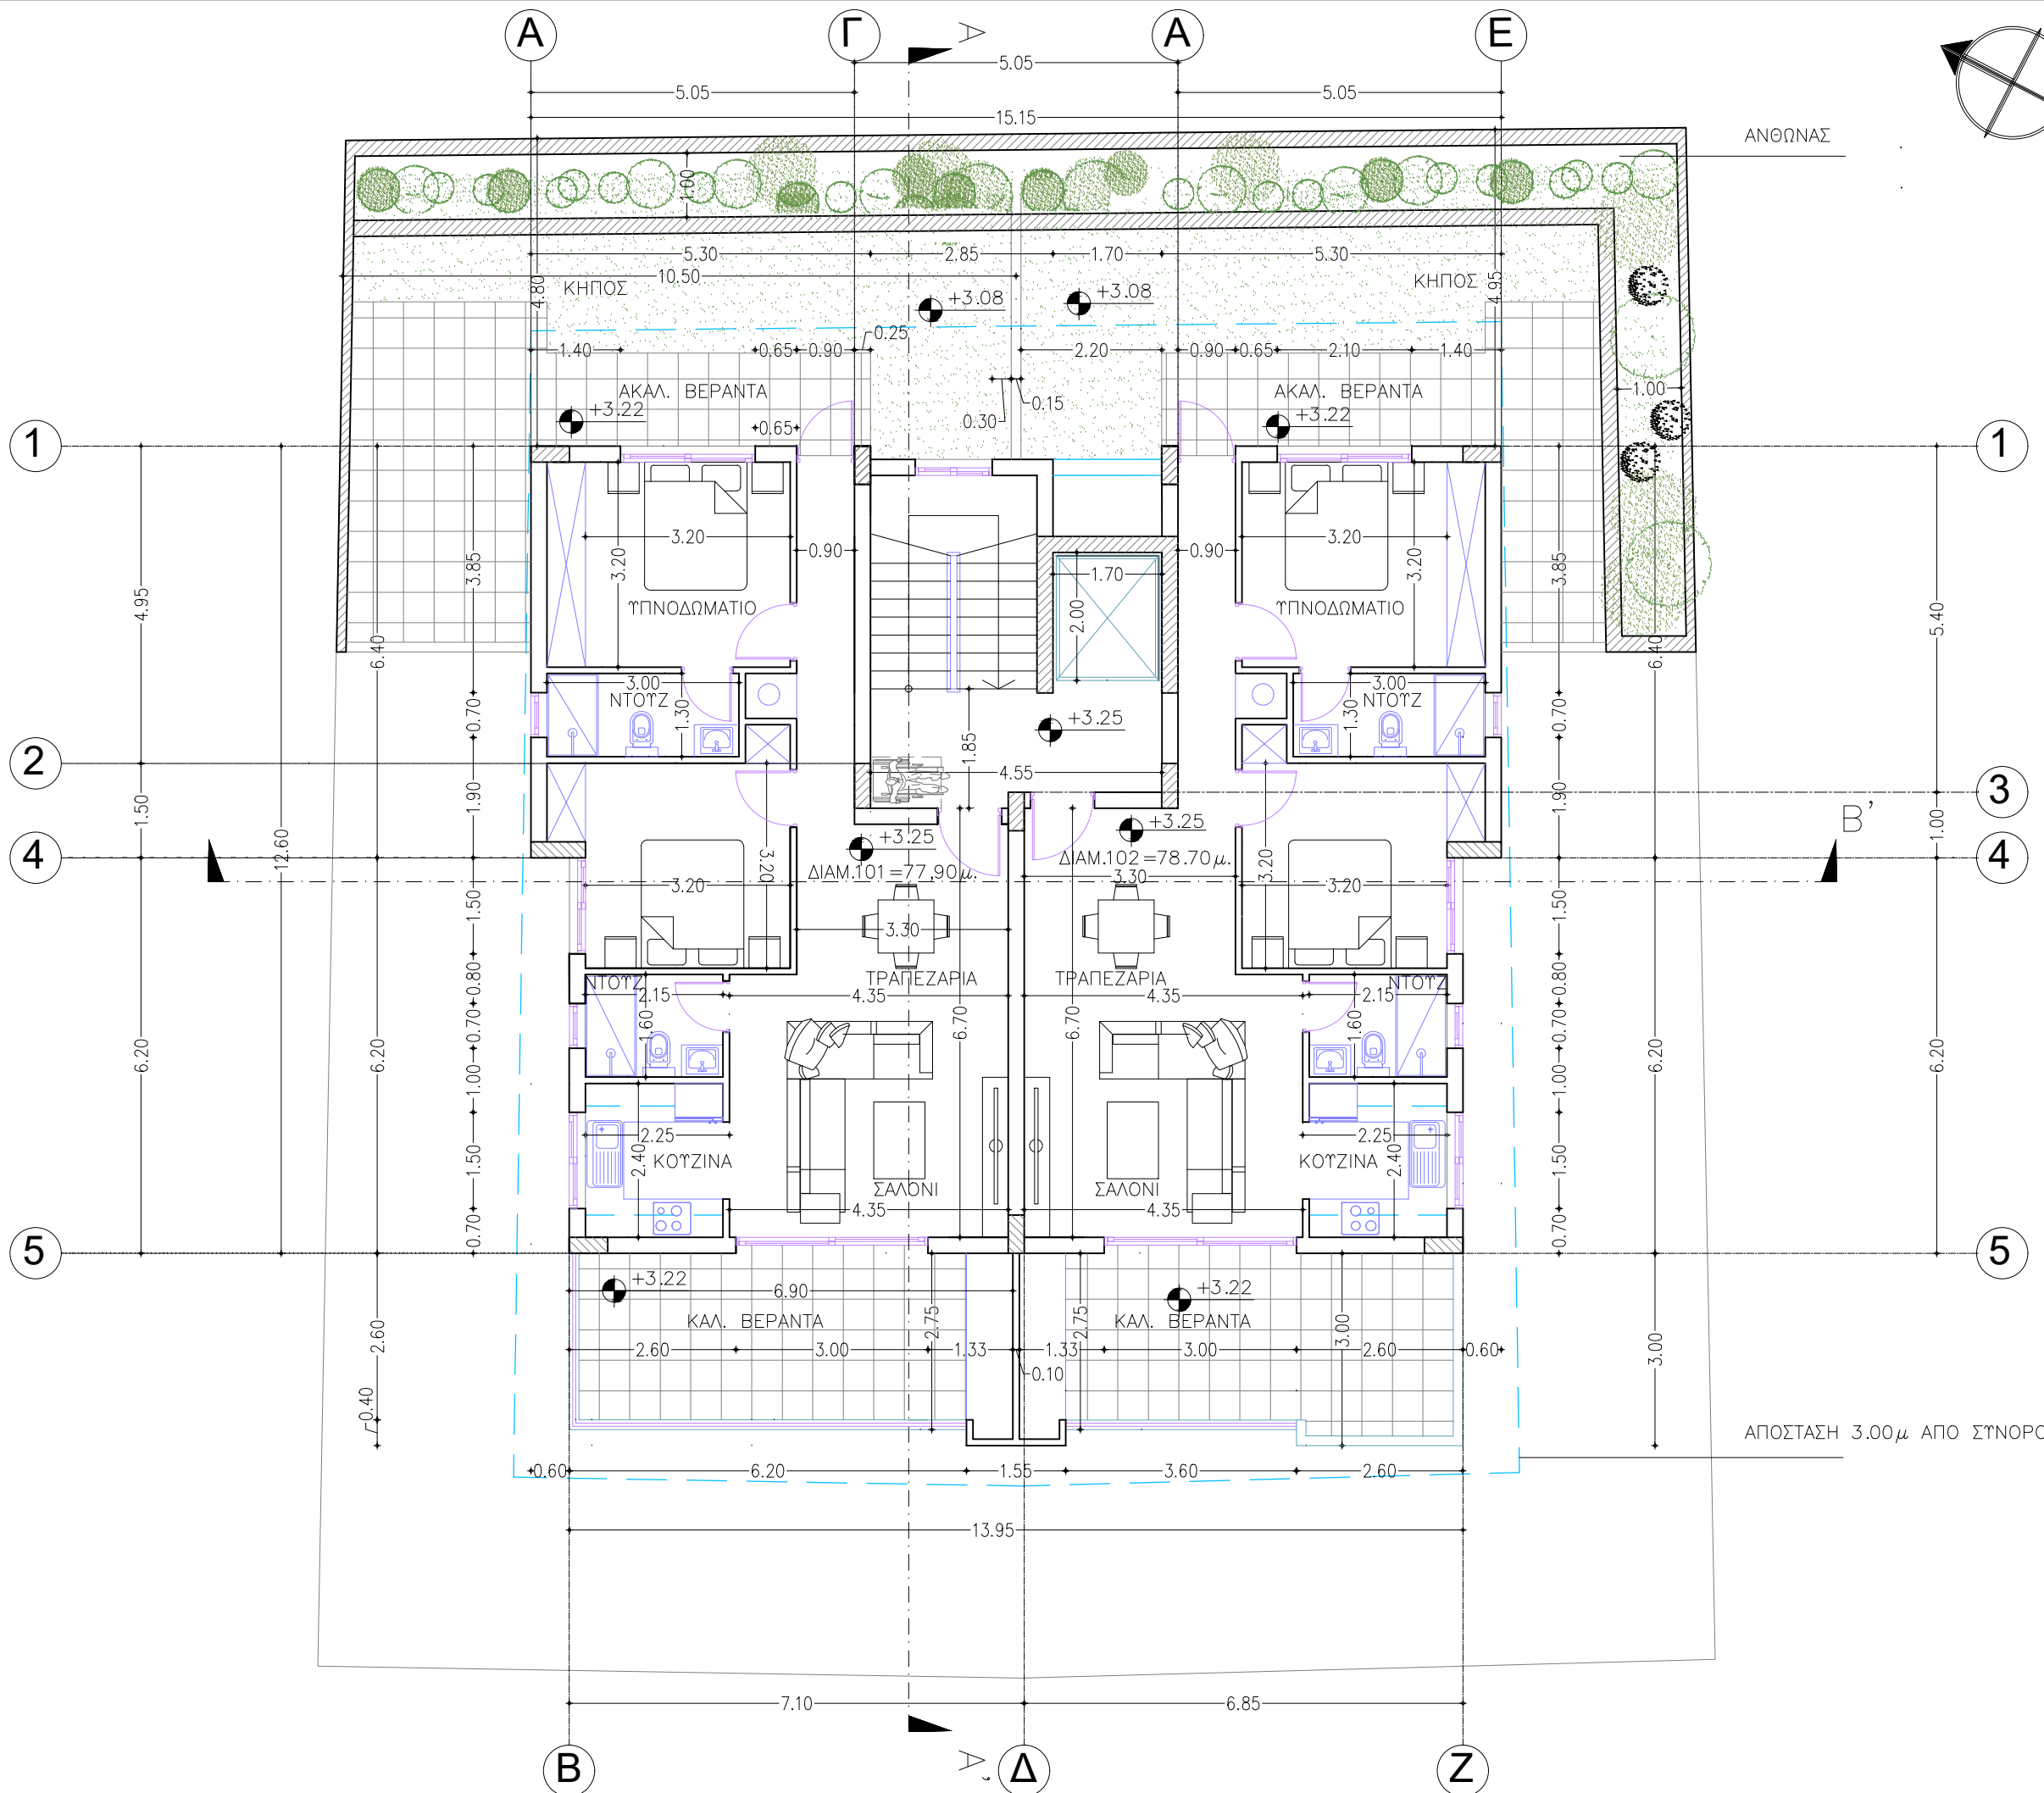

ΑΡΧΙΤΕΚΤΟΝΙΚΗ ΜΕΛΕΤΗ :

ΔΟΤ. ΑΝΘΗ

ΣΙΤΤΡΟΥ - ΛΕΛΕΚΗ

UNIVERSITA DEGLI STUDI DI ROMA - ITALIA

ΑΝΔΡΕΑ ΚΑΛΒΟΥ 1, 3085, ΛΕΜΕΣΟΣ
 EMAIL: lelekianthi@cytanet.com.cy
 ΚΙΝΗΤΟ: 99588658 ΤΗΛ/ΦΑΞ: 25335393

ΜΕΛΕΤΗΤΗΣ :

ΙΔΙΟΚΤΗΤΗΣ :


ΣΤΟΙΧΕΙΑ ΣΧΕΔΙΟΥ : ΣΤΟΙΧΕΙΑ ΕΡΓΟΥ : ΥΠΟΓΡΑΦΕΣ :

ΤΙΤΛΟΣ ΕΡΓΟΥ :
 ΤΡΙΩΡΟΦΗ
 ΠΟΛΥΚΑΤΟΙΚΙΑ
 ΜΕΛΕΤΗΤΗΣ :
 ΕΥΑΓΓΕΛΙΑ
 ΛΕΛΕΚΗ
 ΑΡ. ΜΕΛΕΤΗΣ :
 Μ 286 / 22

ΤΙΤΛΟΣ ΣΧΕΔΙΟΥ :
 ΚΑΤΟΨΗ
 Α ΟΡΟΦΟΥ
 ΚΛΙΜΑΚΑ ΣΧΕΔΙΟΥ :
 1 / 100

ΑΡ. ΣΧ. :

2

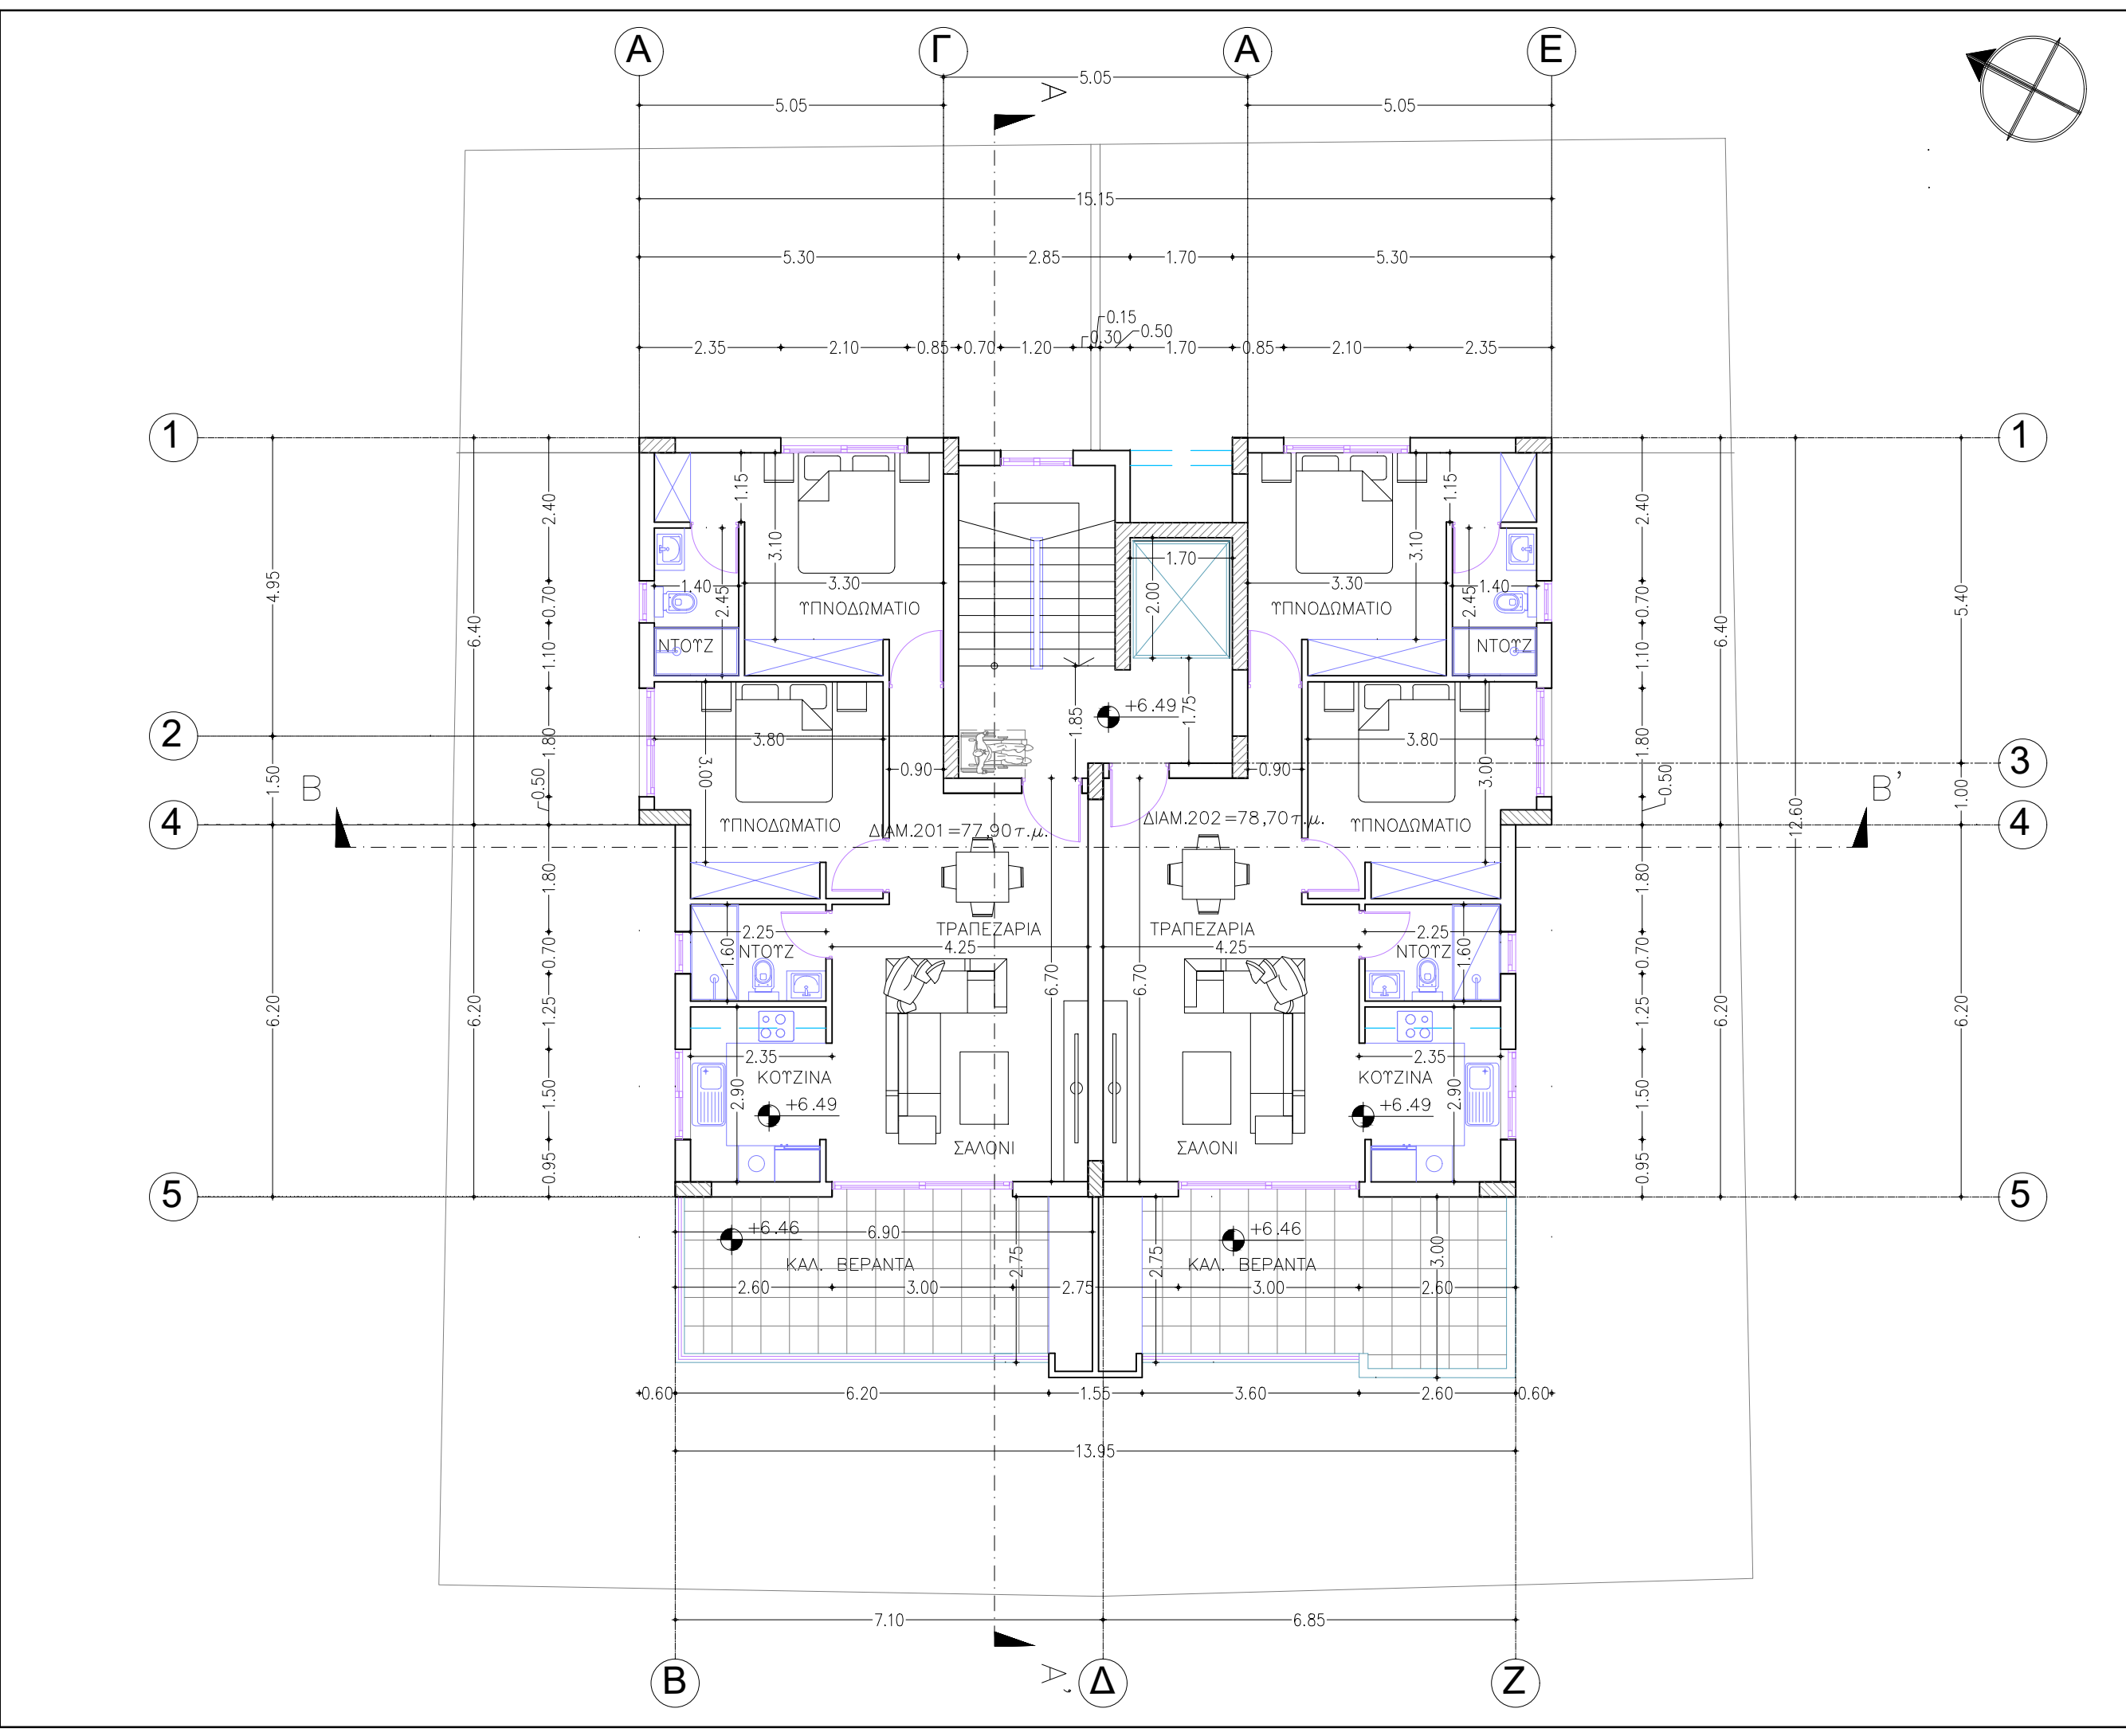

ΑΡΧΙΤΕΚΤΟΝΙΚΗ ΜΕΛΕΤΗ :
 ΥΠΟΓΡΑΦΕΣ :
 ΣΤΟΙΧΕΙΑ ΕΡΓΟΥ :
 ΣΤΟΙΧΕΙΑ ΣΧΕΔΙΟΥ :


ΔΟΤ. ΑΝΘΗ
ΣΙΥΡΟΥ - ΛΕΛΕΚΗ
 UNIVERSITA DEGLI STUDI DI ROMA - ITALIA
 ΑΝΔΡΕΑ ΚΑΛΒΟΥ 1, 3085, ΛΕΜΕΣΟΣ
 EMAIL: lelekianthi@cytanet.com.cy
 ΚΙΝΗΤΟ: 99588658 ΤΗΛ/ΦΑΞ: 25335393

ΜΕΛΕΤΗΤΗΣ :
 ΙΔΙΟΚΤΗΤΗΣ :

ΤΙΤΛΟΣ ΕΡΓΟΥ :
 ΤΡΙΩΡΟΦΗ
 ΠΟΛΥΚΑΤΟΙΚΙΑ
 ΜΕΛΕΤΗΤΗΣ :
 ΕΥΑΓΓΕΛΙΑ
 ΛΕΛΕΚΗ
 ΑΡ. ΜΕΛΕΤΗΣ :
 Μ 286/22

ΤΙΤΛΟΣ ΣΧΕΔΙΟΥ :
 ΚΑΤΟΨΗ
 Β ΟΡΟΦΟΥ
 ΚΛΙΜΑΚΑ ΣΧΕΔΙΟΥ :
 1/100
 ΑΡ. ΣΧ. :

3

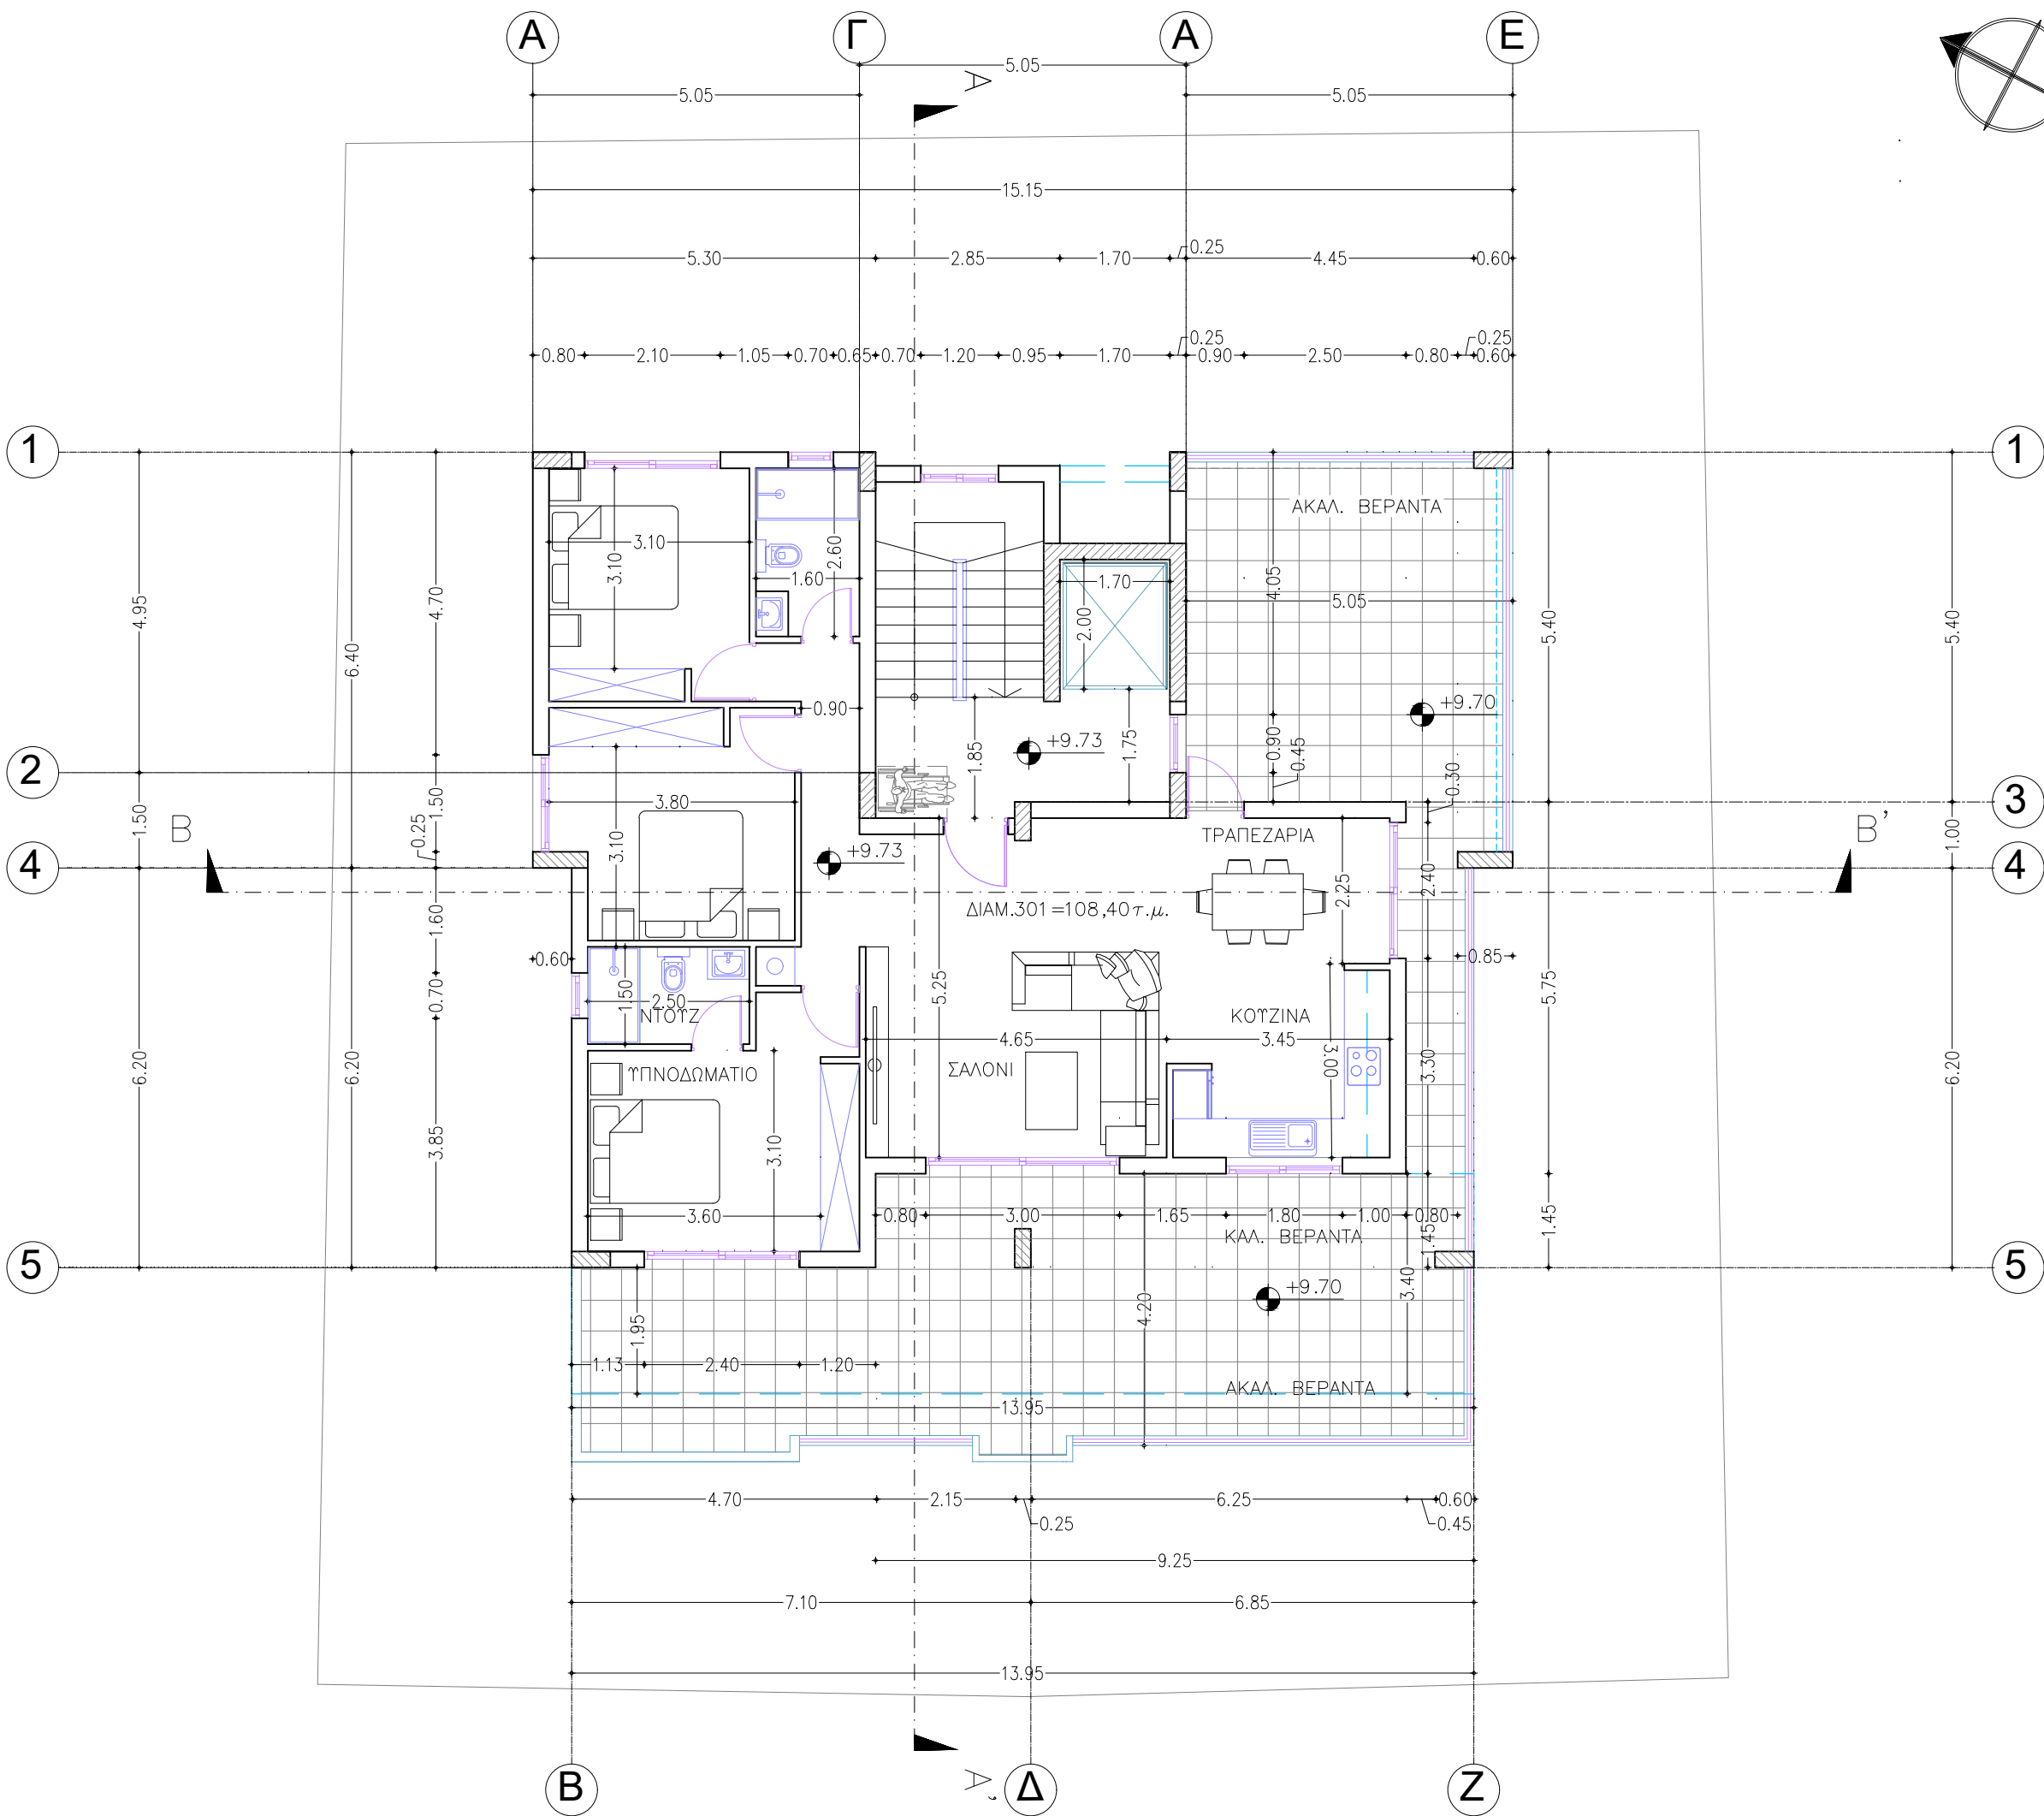

ΑΡΧΙΤΕΚΤΟΝΙΚΗ ΜΕΛΕΤΗ :

ΔΟΚΤ. ΑΝΘΗ
ΣΙΥΡΟΥ - ΛΕΛΕΚΗ
UNIVERSITA DEGLI STUDI DI ROMA - ITALIA

ΑΝΔΡΕΑ ΚΑΛΒΟΥ 1, 3085, ΛΕΜΕΣΟΣ
EMAIL: lelekianthi@cytanet.com.cy
ΚΙΝΗΤΟ: 99588658 ΤΗΛ/ΦΑΞ: 25335393

ΜΕΛΕΤΗΤΗΣ :


ΙΔΙΟΚΤΗΤΗΣ :

ΣΤΟΙΧΕΙΑ ΣΧΕΔΙΟΥ : ΣΤΟΙΧΕΙΑ ΕΡΓΟΥ : ΥΠΟΓΡΑΦΕΣ :

ΤΙΤΛΟΣ ΕΡΓΟΥ :
ΤΡΙΩΡΟΦΗ
ΠΟΛΥΚΑΤΟΙΚΙΑ
ΜΕΛΕΤΗΤΗΣ :
ΕΥΑΓΓΕΛΙΑ
ΛΕΛΕΚΗ
ΑΡ. ΜΕΛΕΤΗΣ :
Μ 286 / 22

ΤΙΤΛΟΣ ΣΧΕΔΙΟΥ :
ΚΑΤΟΨΗ
Γ ΟΡΟΦΟΥ
ΚΛΙΜΑΚΑ ΣΧΕΔΙΟΥ :
1 / 100
ΑΡ. ΣΧ. :

4

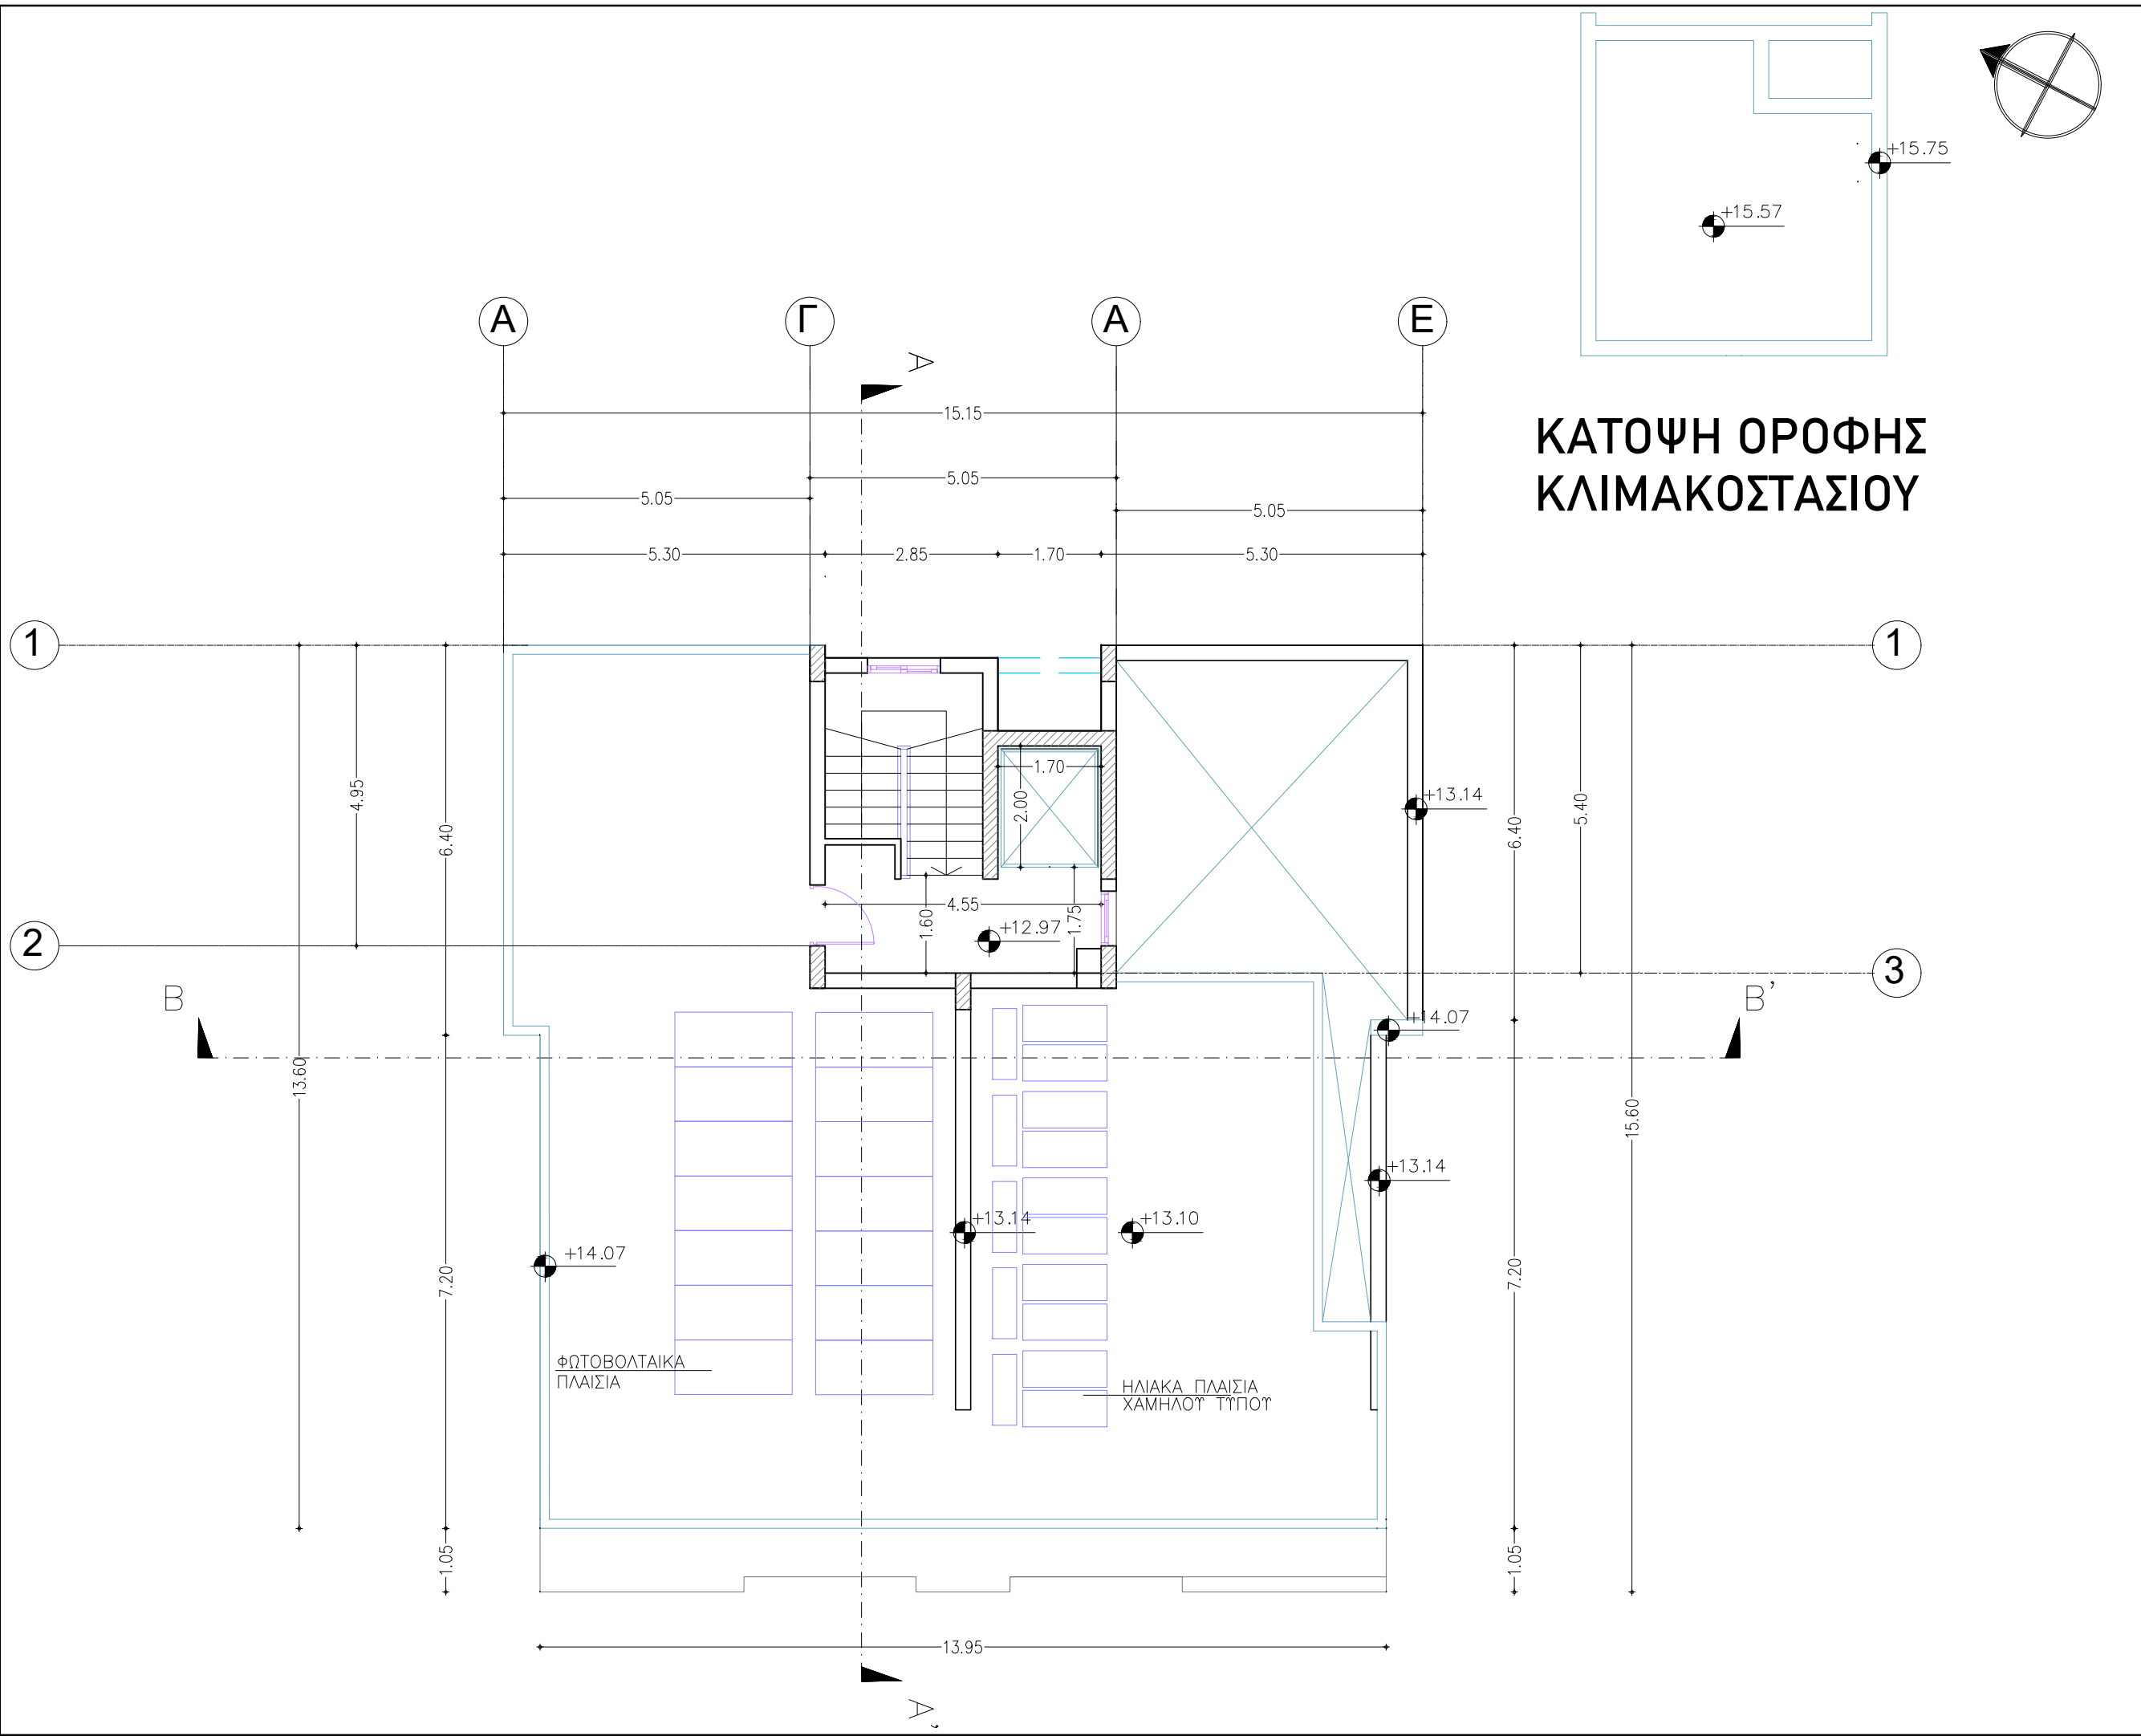

**ΚΑΤΟΨΗ ΟΡΟΦΗΣ
ΚΛΙΜΑΚΟΣΤΑΣΙΟΥ**

ΑΡΧΙΤΕΚΤΟΝΙΚΗ ΜΕΛΕΤΗ :
ΥΠΟΓΡΑΦΕΣ :
ΣΤΟΙΧΕΙΑ ΕΡΓΟΥ :
ΣΤΟΙΧΕΙΑ ΣΧΕΔΙΟΥ :


ΔΟΠ. ΑΝΘΗ
ΣΠΥΡΟΥ - ΛΕΛΕΚΗ
UNIVERSITA DEGLI STUDI DI ROMA - ITALIA
ANΔΡΕΑ ΚΑΛΒΟΥ 1, 3085, ΛΕΜΕΣΟΣ
EMAIL: lelekianthi@cytanet.com.cy
ΚΙΝΗΤΟ: 99588658 ΤΗΛ/ΦΑΞ: 25335393

ΜΕΛΕΤΗΤΗΣ :
ΙΔΙΟΚΤΗΤΗΣ :


ΤΙΤΛΟΣ ΕΡΓΟΥ :
ΤΡΙΩΡΟΦΗ
ΠΟΛΥΚΑΤΟΙΚΙΑ
ΜΕΛΕΤΗΤΗΣ :
ΕΥΑΓΓΕΛΙΑ
ΛΕΛΕΚΗ
ΑΡ. ΜΕΛΕΤΗΣ :
M 286 / 22

ΤΙΤΛΟΣ ΣΧΕΔΙΟΥ :
ΑΝΩΔΟΜΗ
ΚΛΙΜΑΚΑ ΣΧΕΔΙΟΥ :
1 / 100
ΑΡ. ΣΧ. :
5

A/A	ΥΛΙΚΟ
1	ΣΟΒΑΣ
2	ΑΛΟΥΜΙΝΙΟ
3	ΤΖΑΜΙ
4	ΚΑΓΚΕΛΟ

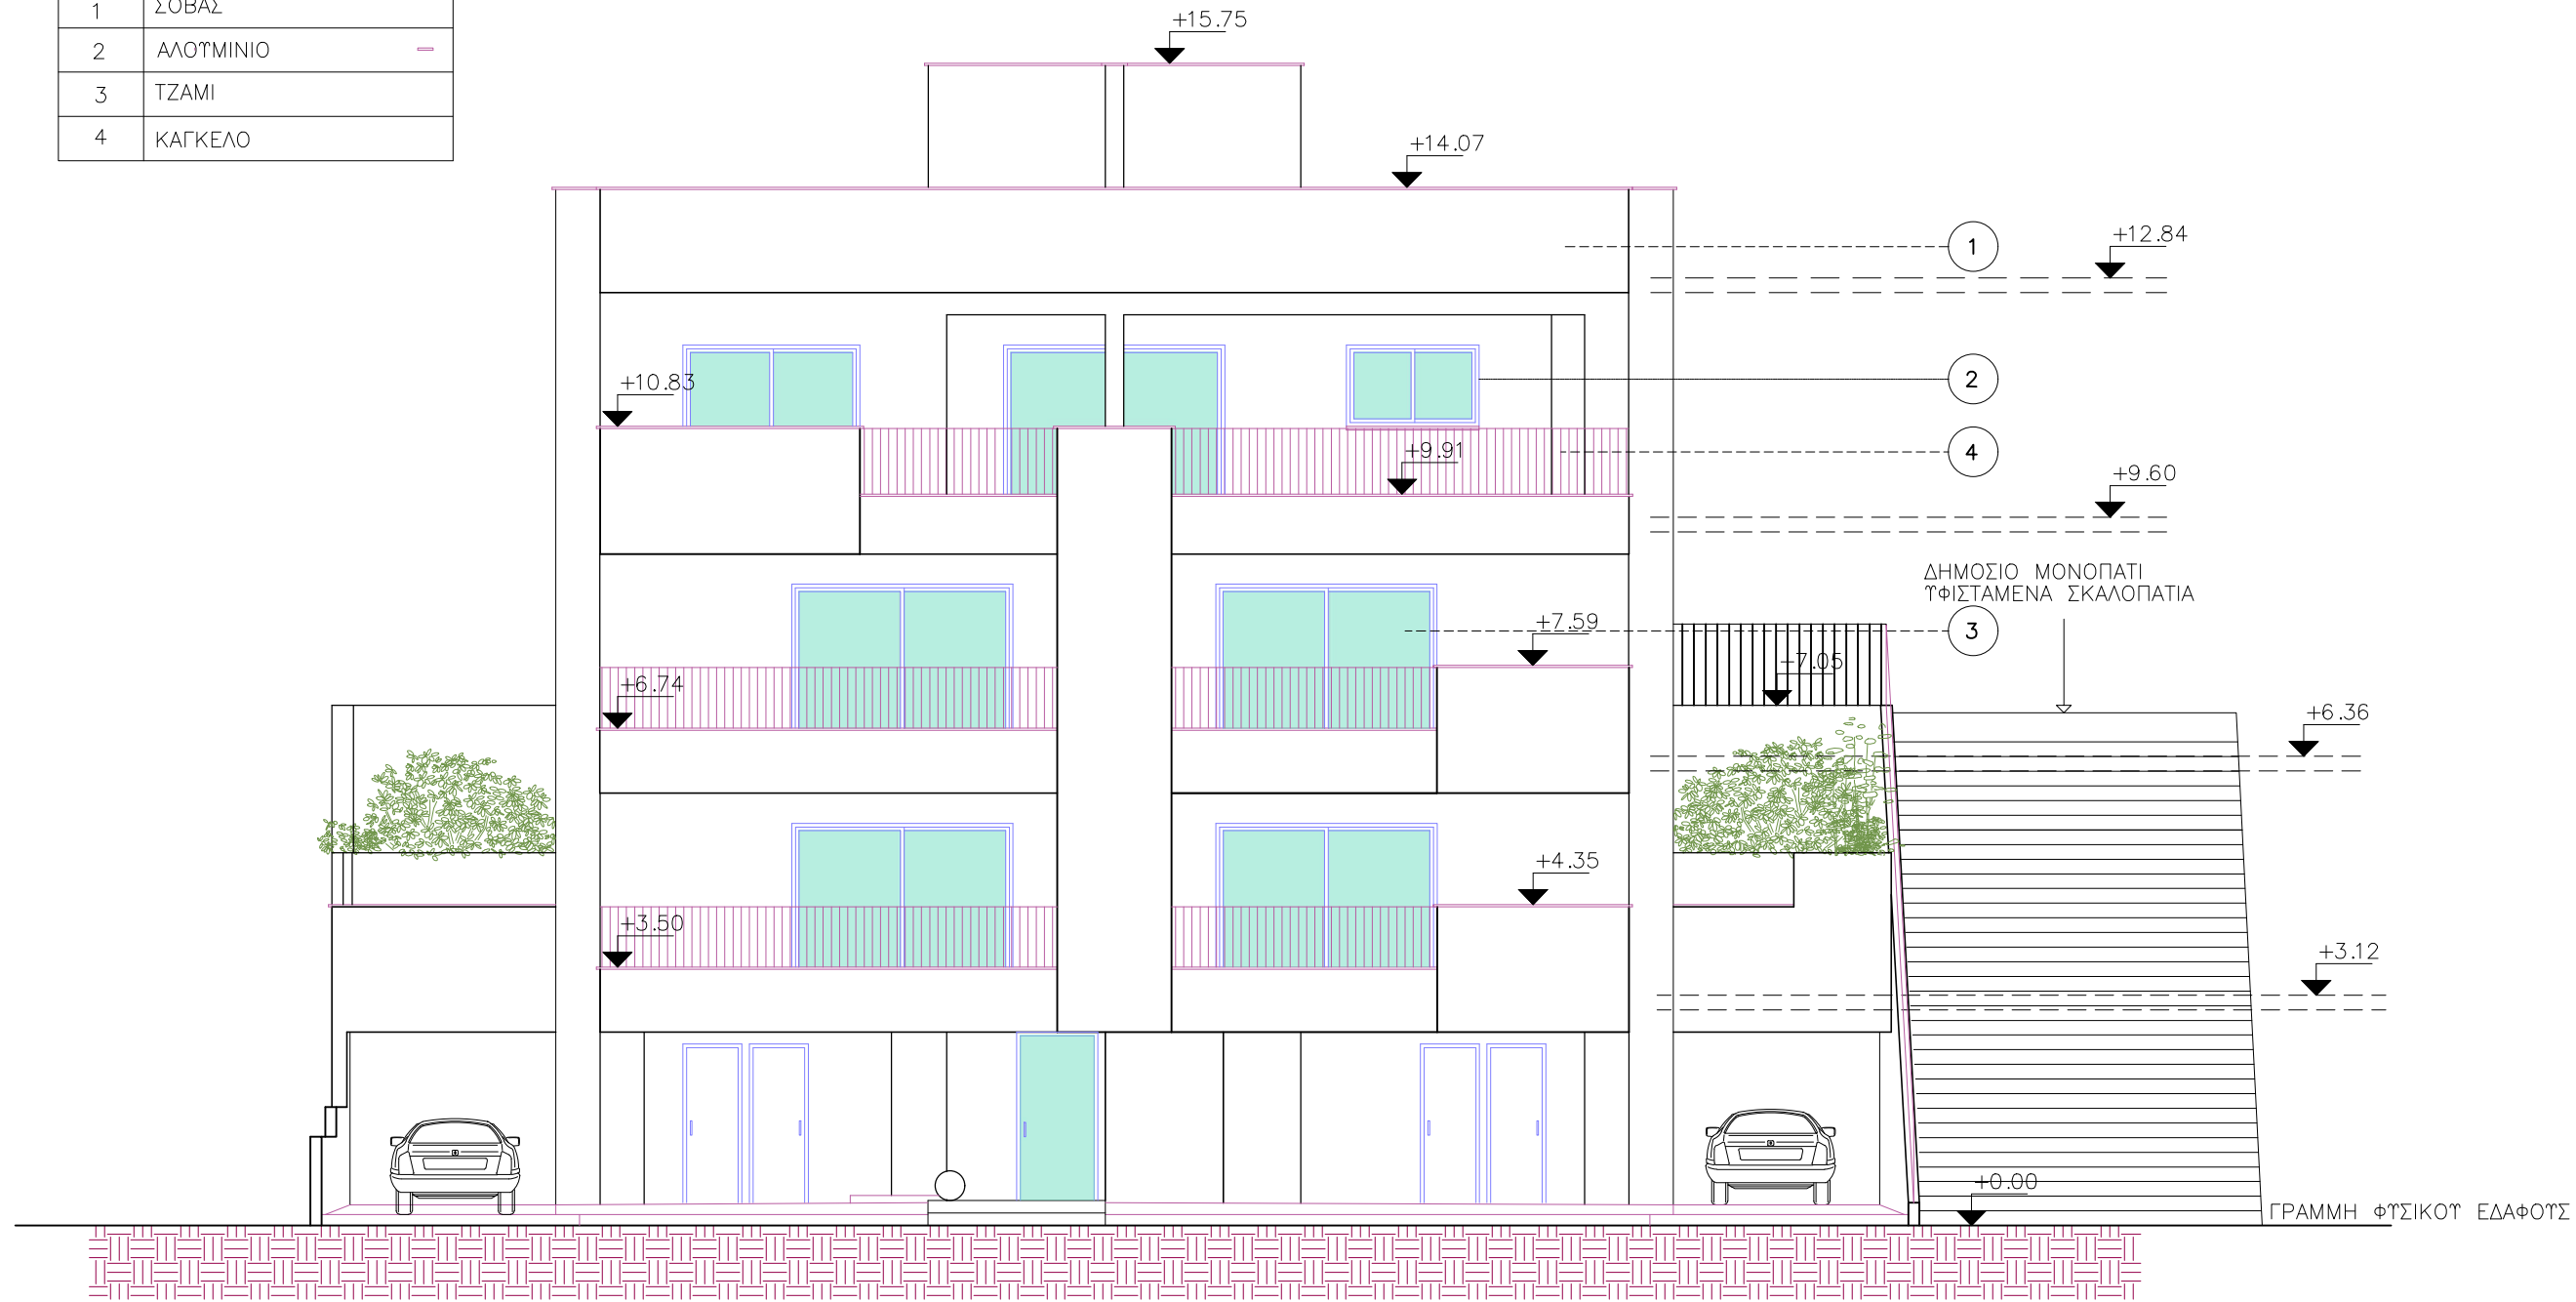

ΔΥΤΙΚΗ ΟΨΗ

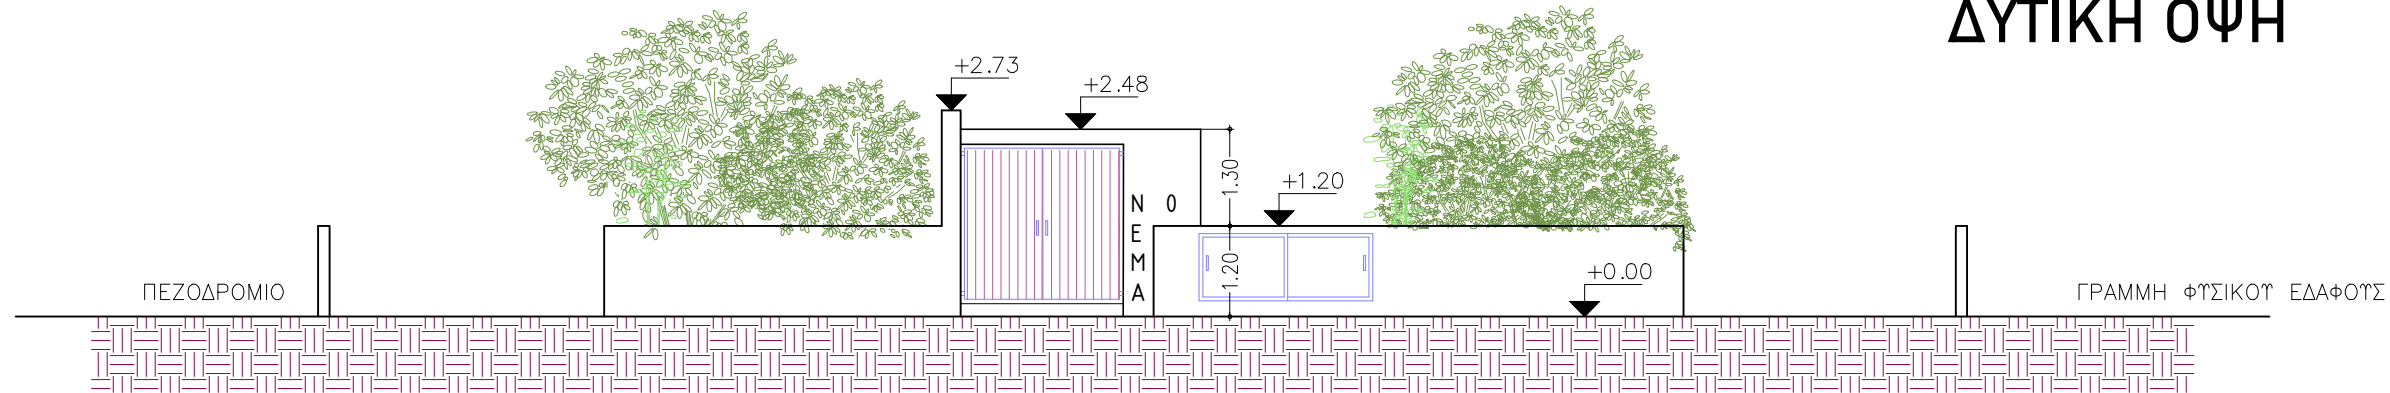

ΔΥΤΙΚΟ ΠΕΡΙΤΕΙΧΙΣΜΑ

ΑΡΧΙΤΕΚΤΟΝΙΚΗ ΜΕΛΕΤΗ :

ΔΟΠ. ΑΝΘΗ

ΣΠΥΡΟΥ - ΛΕΛΕΚΗ

UNIVERSITA DEGLI STUDI DI ROMA - ITALIA

ΑΝΔΡΕΑ ΚΑΛΒΟΥ 1, 3085, ΛΕΜΕΣΟΣ
 EMAIL: lelekianthi@cytanet.com.cy
 ΚΙΝΗΤΟ: 99588658 ΤΗΛ/ΦΑΞ: 25335393

ΜΕΛΕΤΗΤΗΣ :

ΙΔΙΟΚΤΗΤΗΣ :

ΤΙΤΛΟΣ ΕΡΓΟΥ :

ΤΡΙΩΡΟΦΗ
 ΠΟΛΥΚΑΤΟΙΚΙΑ

ΜΕΛΕΤΗΤΗΣ :

ΕΥΑΓΓΕΛΙΑ
 ΛΕΛΕΚΗ

ΑΡ. ΜΕΛΕΤΗΣ :

Μ 286/22

ΤΙΤΛΟΣ ΣΧΕΔΙΟΥ :

ΠΡΟΣΟΨΗ

ΚΛΙΜΑΚΑ ΣΧΕΔΙΟΥ :

1/100

ΑΡ. ΣΧ. :

6

ΥΠΟΓΡΑΦΕΣ :

ΕΡΓΟΥ :


ΣΤΟΙΧΕΙΑ

ΣΧΕΔΙΟΥ :

ΣΤΟΙΧΕΙΑ

ΣΧΕΔΙΟΥ :

A/A	ΥΛΙΚΟ
1	ΣΟΒΑΣ
2	ΑΛΟΥΜΙΝΙΟ
3	ΤΖΑΜΙ
4	ΚΑΓΚΕΛΟ

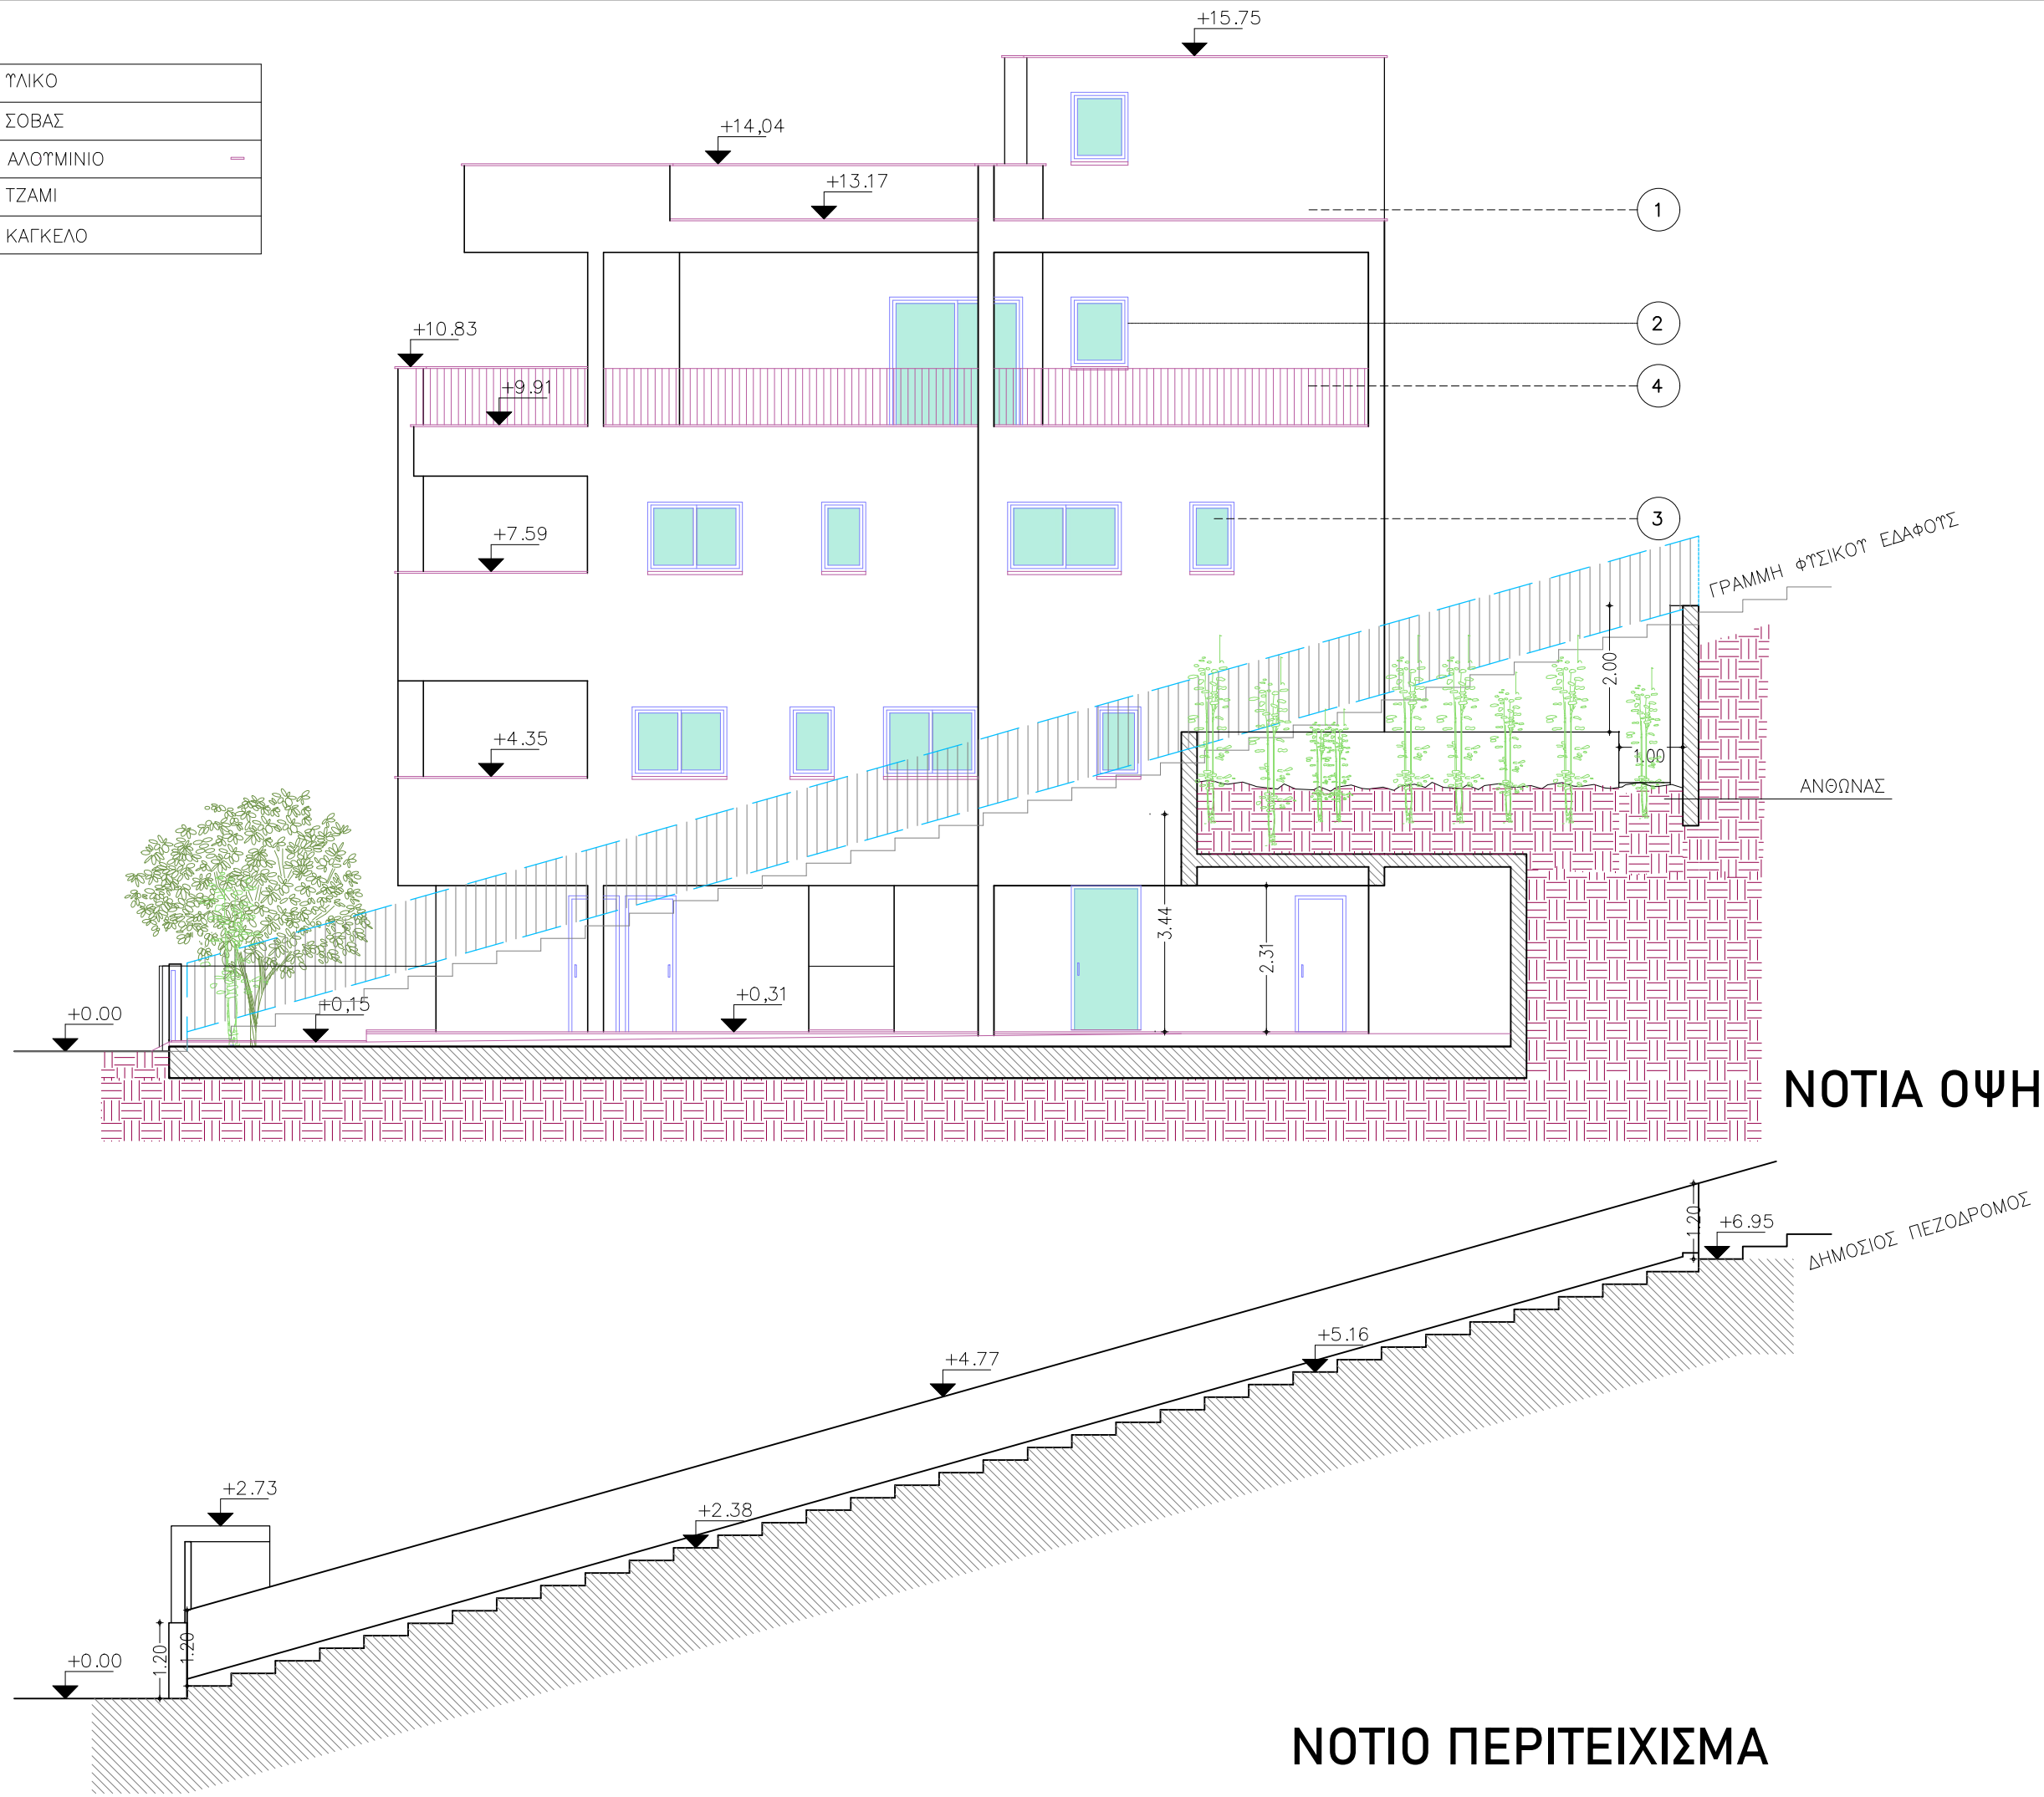

ΑΡΧΙΤΕΚΤΟΝΙΚΗ ΜΕΛΕΤΗ :

ΔΟΤ. ΑΝΘΗ

ΣΠΥΡΟΥ - ΛΕΛΕΚΗ

UNIVERSITA DEGLI STUDI DI ROMA - ITALIA

ΑΝΔΡΕΑ ΚΑΛΒΟΥ 1, 3085, ΛΕΜΕΣΟΣ
 EMAIL: lelekianthi@cytanet.com.cy
 ΚΙΝΗΤΟ: 99588658 ΤΗΛ/ΦΑΞ: 25335393

ΜΕΛΕΤΗΤΗΣ :

ΙΔΙΟΚΤΗΤΗΣ :

ΥΠΟΓΡΑΦΕΣ :


ΣΤΟΙΧΕΙΑ ΕΡΓΟΥ :

ΤΙΤΛΟΣ ΕΡΓΟΥ :
 ΤΡΙΩΡΟΦΗ
 ΠΟΛΥΚΑΤΟΙΚΙΑ
 ΜΕΛΕΤΗΤΗΣ :
 ΕΥΑΓΓΕΛΙΑ
 ΛΕΛΕΚΗ
 ΑΡ. ΜΕΛΕΤΗΣ :
 Μ 286 / 22


ΣΤΟΙΧΕΙΑ ΣΧΕΔΙΟΥ :

ΤΙΤΛΟΣ ΣΧΕΔΙΟΥ :
 ΠΛΑΓΙΑ ΟΨΗ
 ΚΛΙΜΑΚΑ ΣΧΕΔΙΟΥ :
 1 / 100
 ΑΡ. ΣΧ. :
 8

A/A	ΥΛΙΚΟ
1	ΣΟΒΑΣ
2	ΑΛΟΥΜΙΝΙΟ
3	ΤΖΑΜΙ
4	ΚΑΓΚΕΛΟ

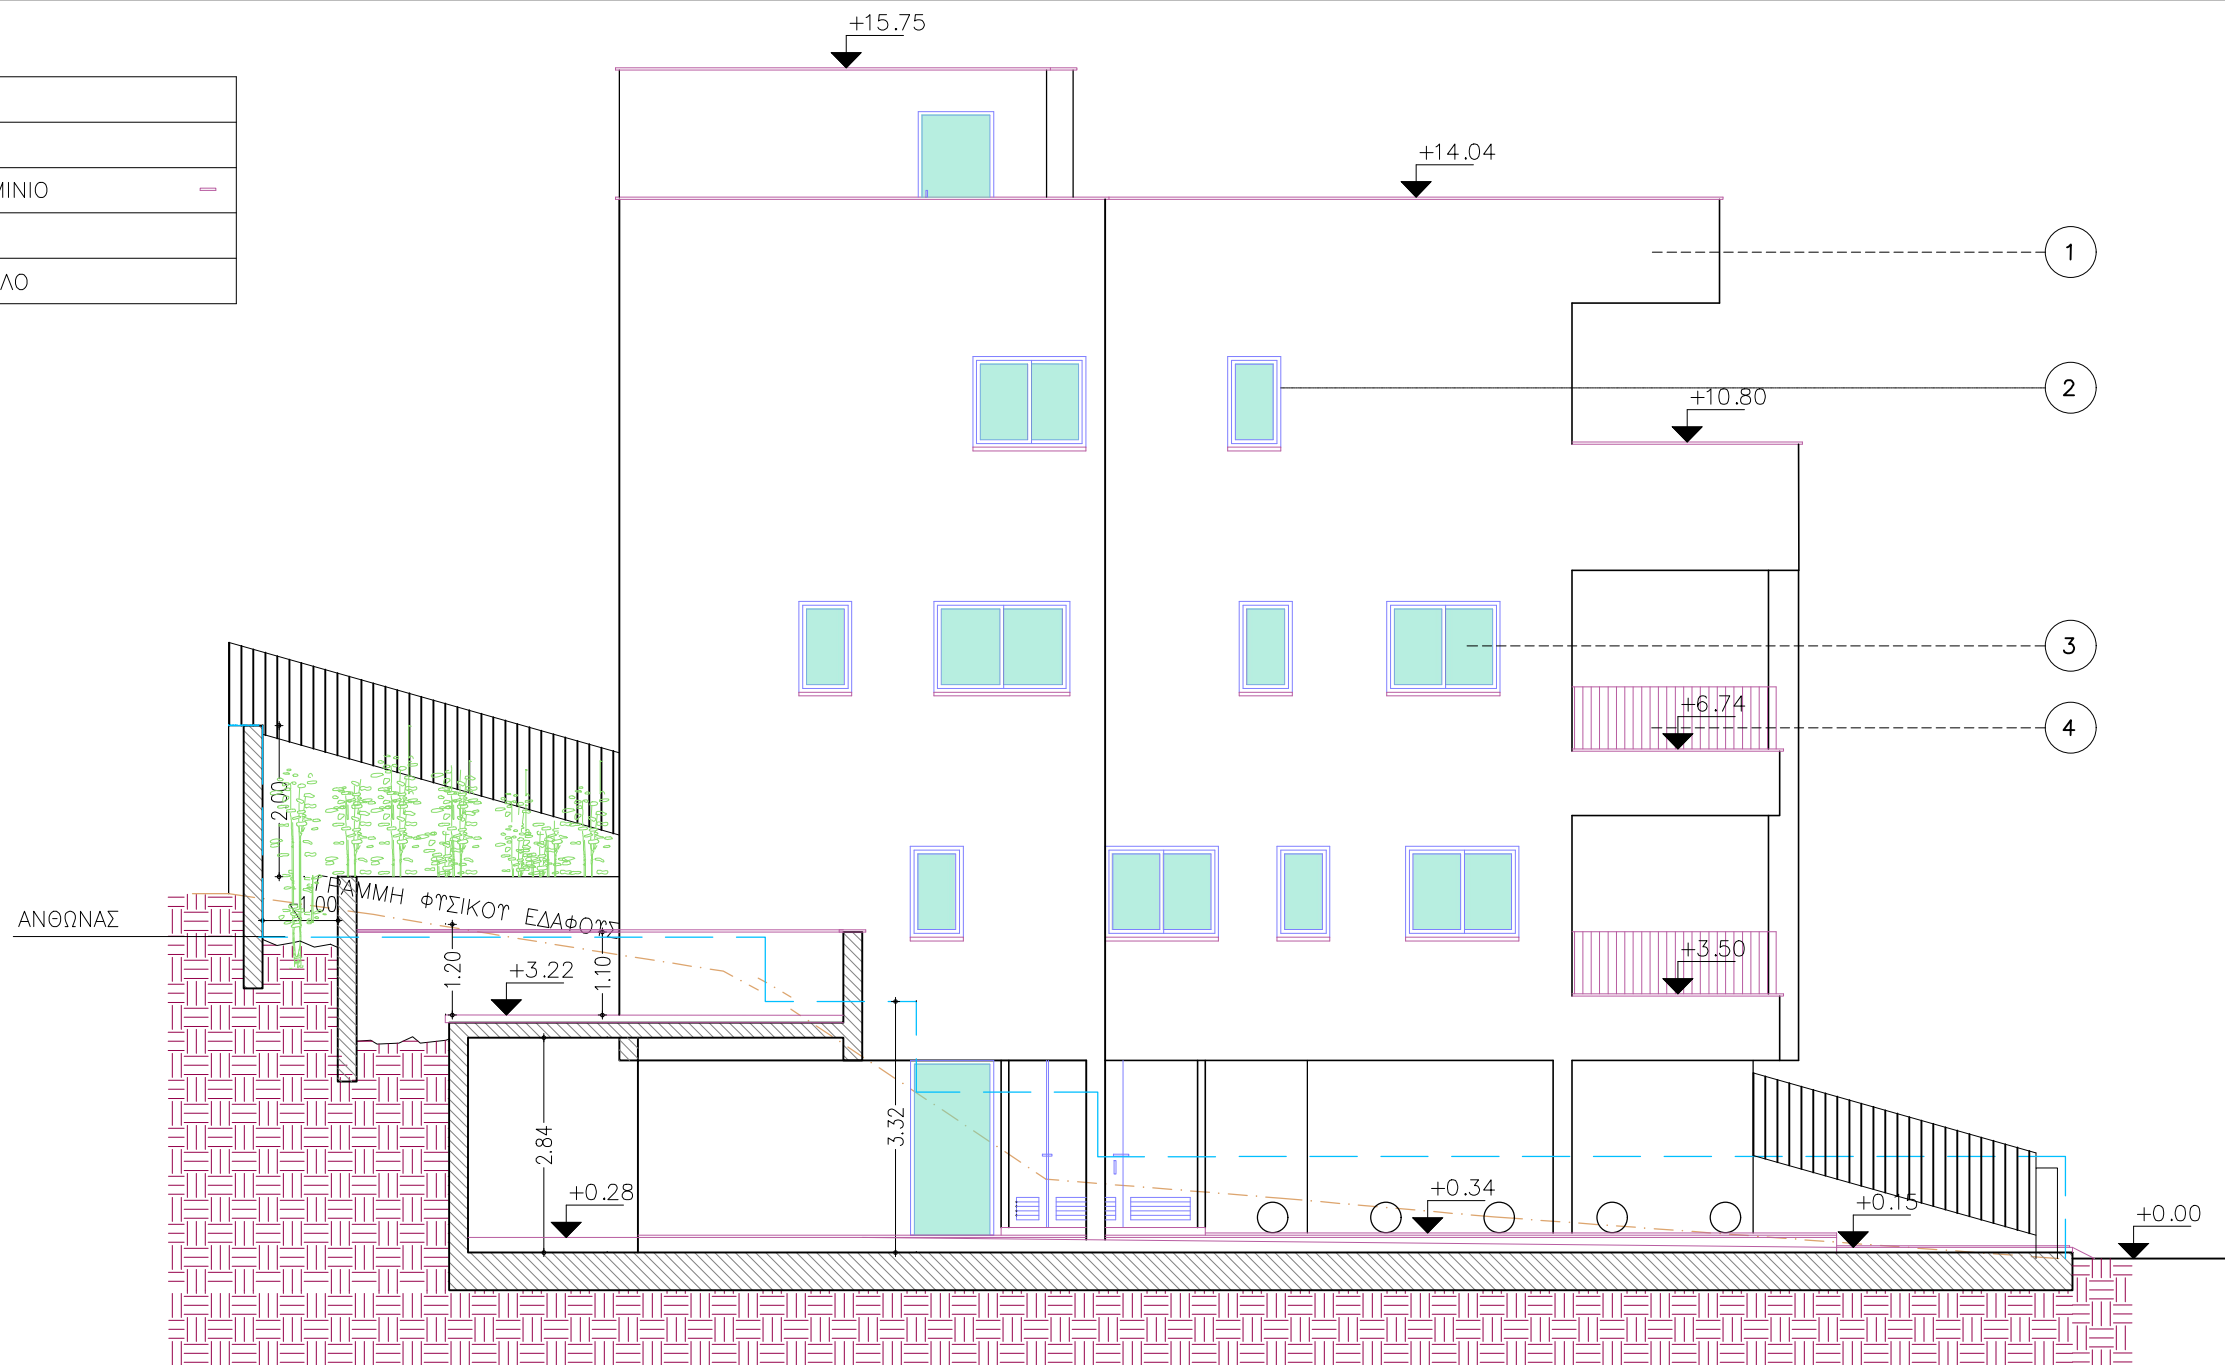

ΒΟΡΕΙΑ ΟΨΗ

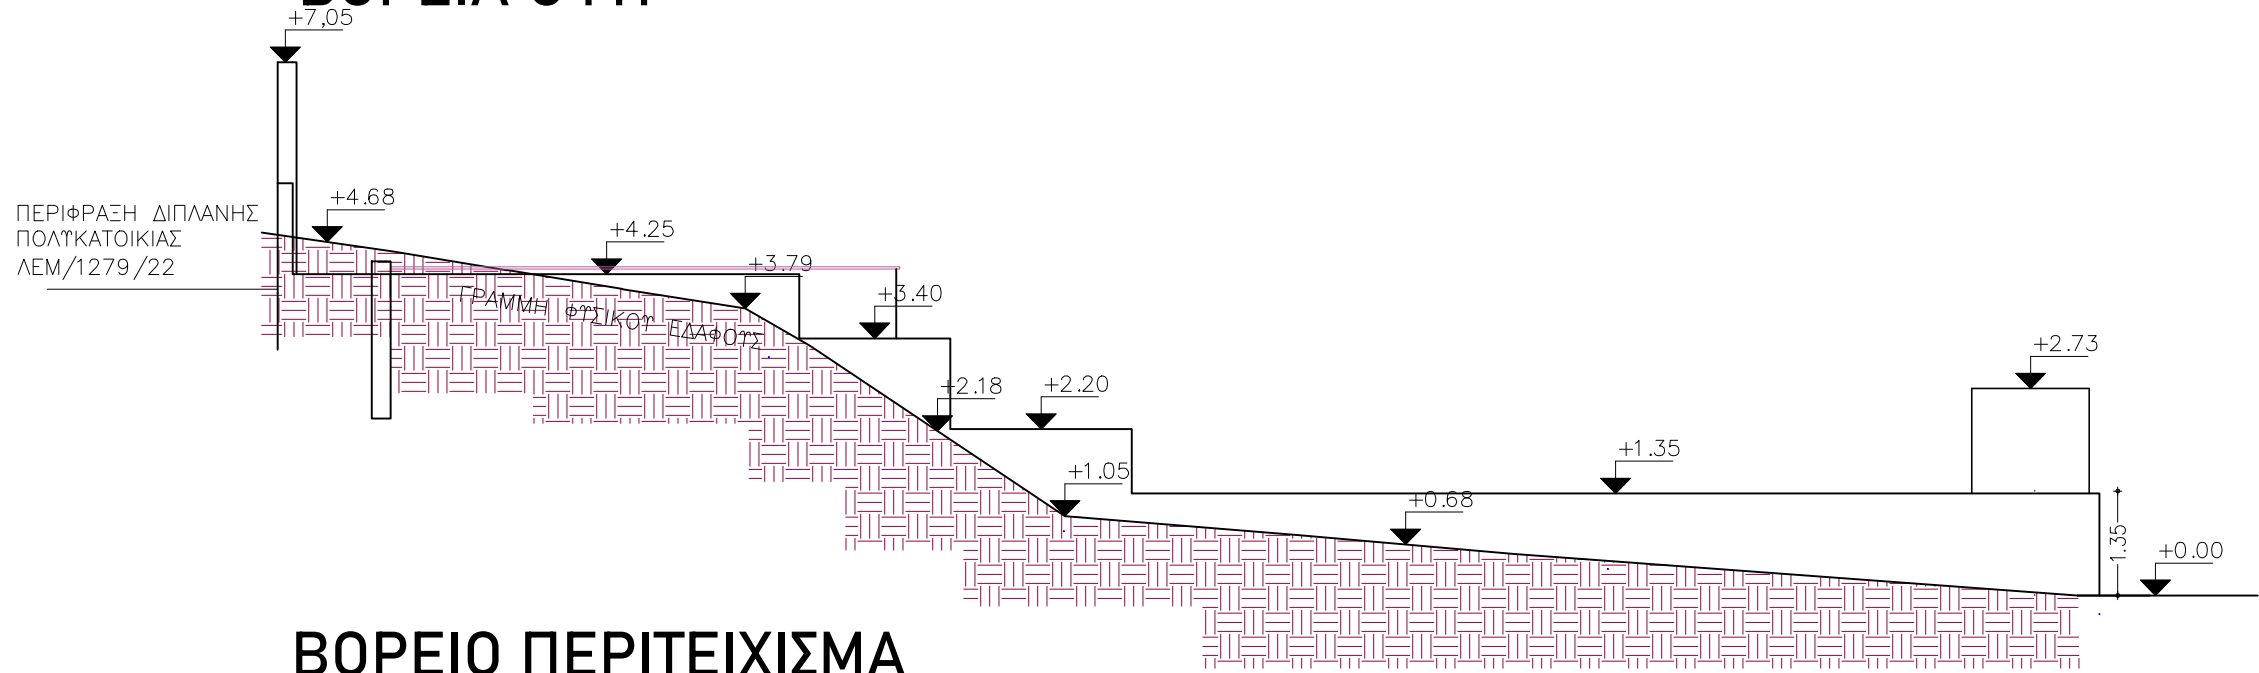

ΒΟΡΕΙΟ ΠΕΡΙΤΕΙΧΙΣΜΑ

ΑΡΧΙΤΕΚΤΟΝΙΚΗ ΜΕΛΕΤΗ :

ΔΟΠ. ΑΝΘΗ

ΣΠΥΡΟΥ - ΛΕΛΕΚΗ

UNIVERSITA DEGLI STUDI DI ROMA - ITALIA

ΑΝΔΡΕΑ ΚΑΛΒΟΥ 1, 3085, ΛΕΜΕΣΟΣ
 EMAIL: lelekianthi@cytanet.com.cy
 ΚΙΝΗΤΟ: 99588658 ΤΗΛ/ΦΑΞ: 25335393

ΜΕΛΕΤΗΤΗΣ :


ΙΔΙΟΚΤΗΤΗΣ :

ΣΤΟΙΧΕΙΑ ΕΡΓΟΥ :

ΤΙΤΛΟΣ ΕΡΓΟΥ :
 ΤΡΙΩΡΟΦΗ
 ΠΟΛΥΚΑΤΟΙΚΙΑ
 ΜΕΛΕΤΗΤΗΣ :
 ΕΥΑΓΓΕΛΙΑ
 ΛΕΛΕΚΗ
 ΑΡ. ΜΕΛΕΤΗΣ :
 Μ 286/22

ΣΤΟΙΧΕΙΑ ΣΧΕΔΙΟΥ :

ΤΙΤΛΟΣ ΣΧΕΔΙΟΥ :
 ΠΛΑΓΙΑ ΟΨΗ
 ΚΛΙΜΑΚΑ ΣΧΕΔΙΟΥ :
 1 / 100
 ΑΡ. ΣΧ. :
 9

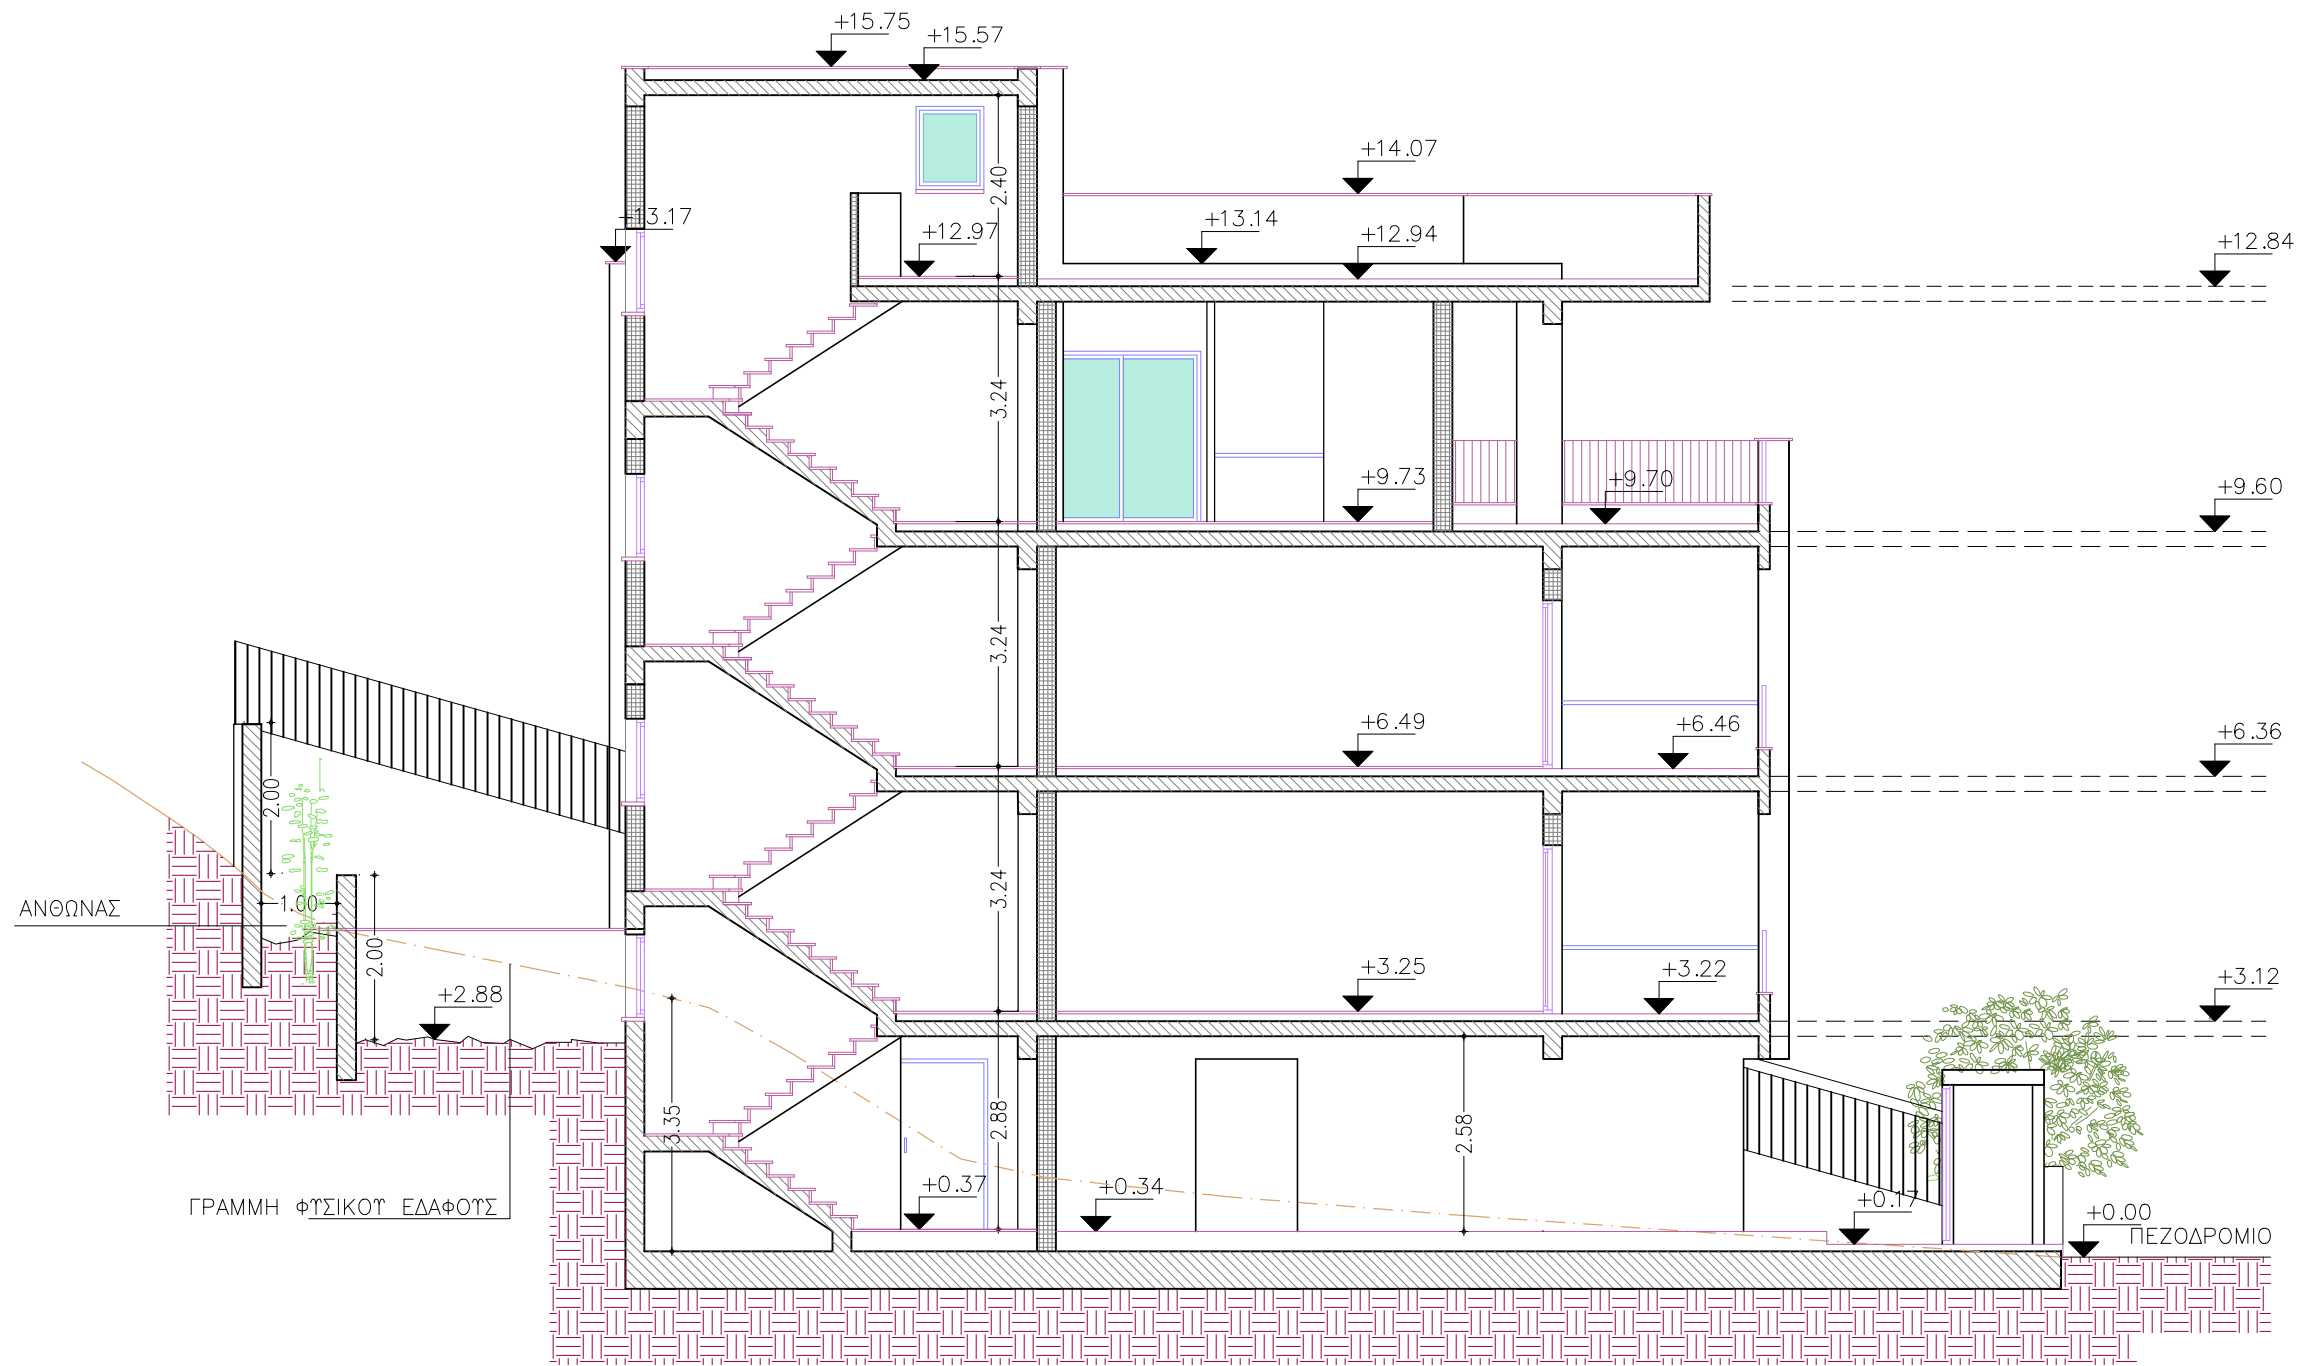

ΤΟΜΗ Α - Α'

ΑΡΧΙΤΕΚΤΟΝΙΚΗ ΜΕΛΕΤΗ :

ΔΟΤ. ΑΝΘΗ

ΣΠΥΡΟΥ - ΛΕΛΕΚΗ

UNIVERSITA DEGLI STUDI DI ROMA - ITALIA

ΑΝΔΡΕΑ ΚΑΛΒΟΥ 1, 3085, ΛΕΜΕΣΟΣ
 EMAIL: lelekianthi@cytanet.com.cy
 ΚΙΝΗΤΟ: 99588658 ΤΗΛ/ΦΑΞ: 25335393

ΜΕΛΕΤΗΤΗΣ :

ΙΔΙΟΚΤΗΤΗΣ :


ΣΤΟΙΧΕΙΑ ΕΡΓΟΥ :

ΤΙΤΛΟΣ ΕΡΓΟΥ :
 ΤΡΙΩΡΟΦΗ
 ΠΟΛΥΚΑΤΟΙΚΙΑ
 ΜΕΛΕΤΗΤΗΣ :
 ΕΥΑΓΓΕΛΙΑ
 ΛΕΛΕΚΗ
 ΑΡ. ΜΕΛΕΤΗΣ :
 Μ 286 / 22

ΣΤΟΙΧΕΙΑ ΣΧΕΔΙΟΥ :

ΤΙΤΛΟΣ ΣΧΕΔΙΟΥ :
 ΤΟΜΗ Α - Α
 ΚΛΙΜΑΚΑ ΣΧΕΔΙΟΥ :
 1 / 100
 ΑΡ. ΣΧ. :

10

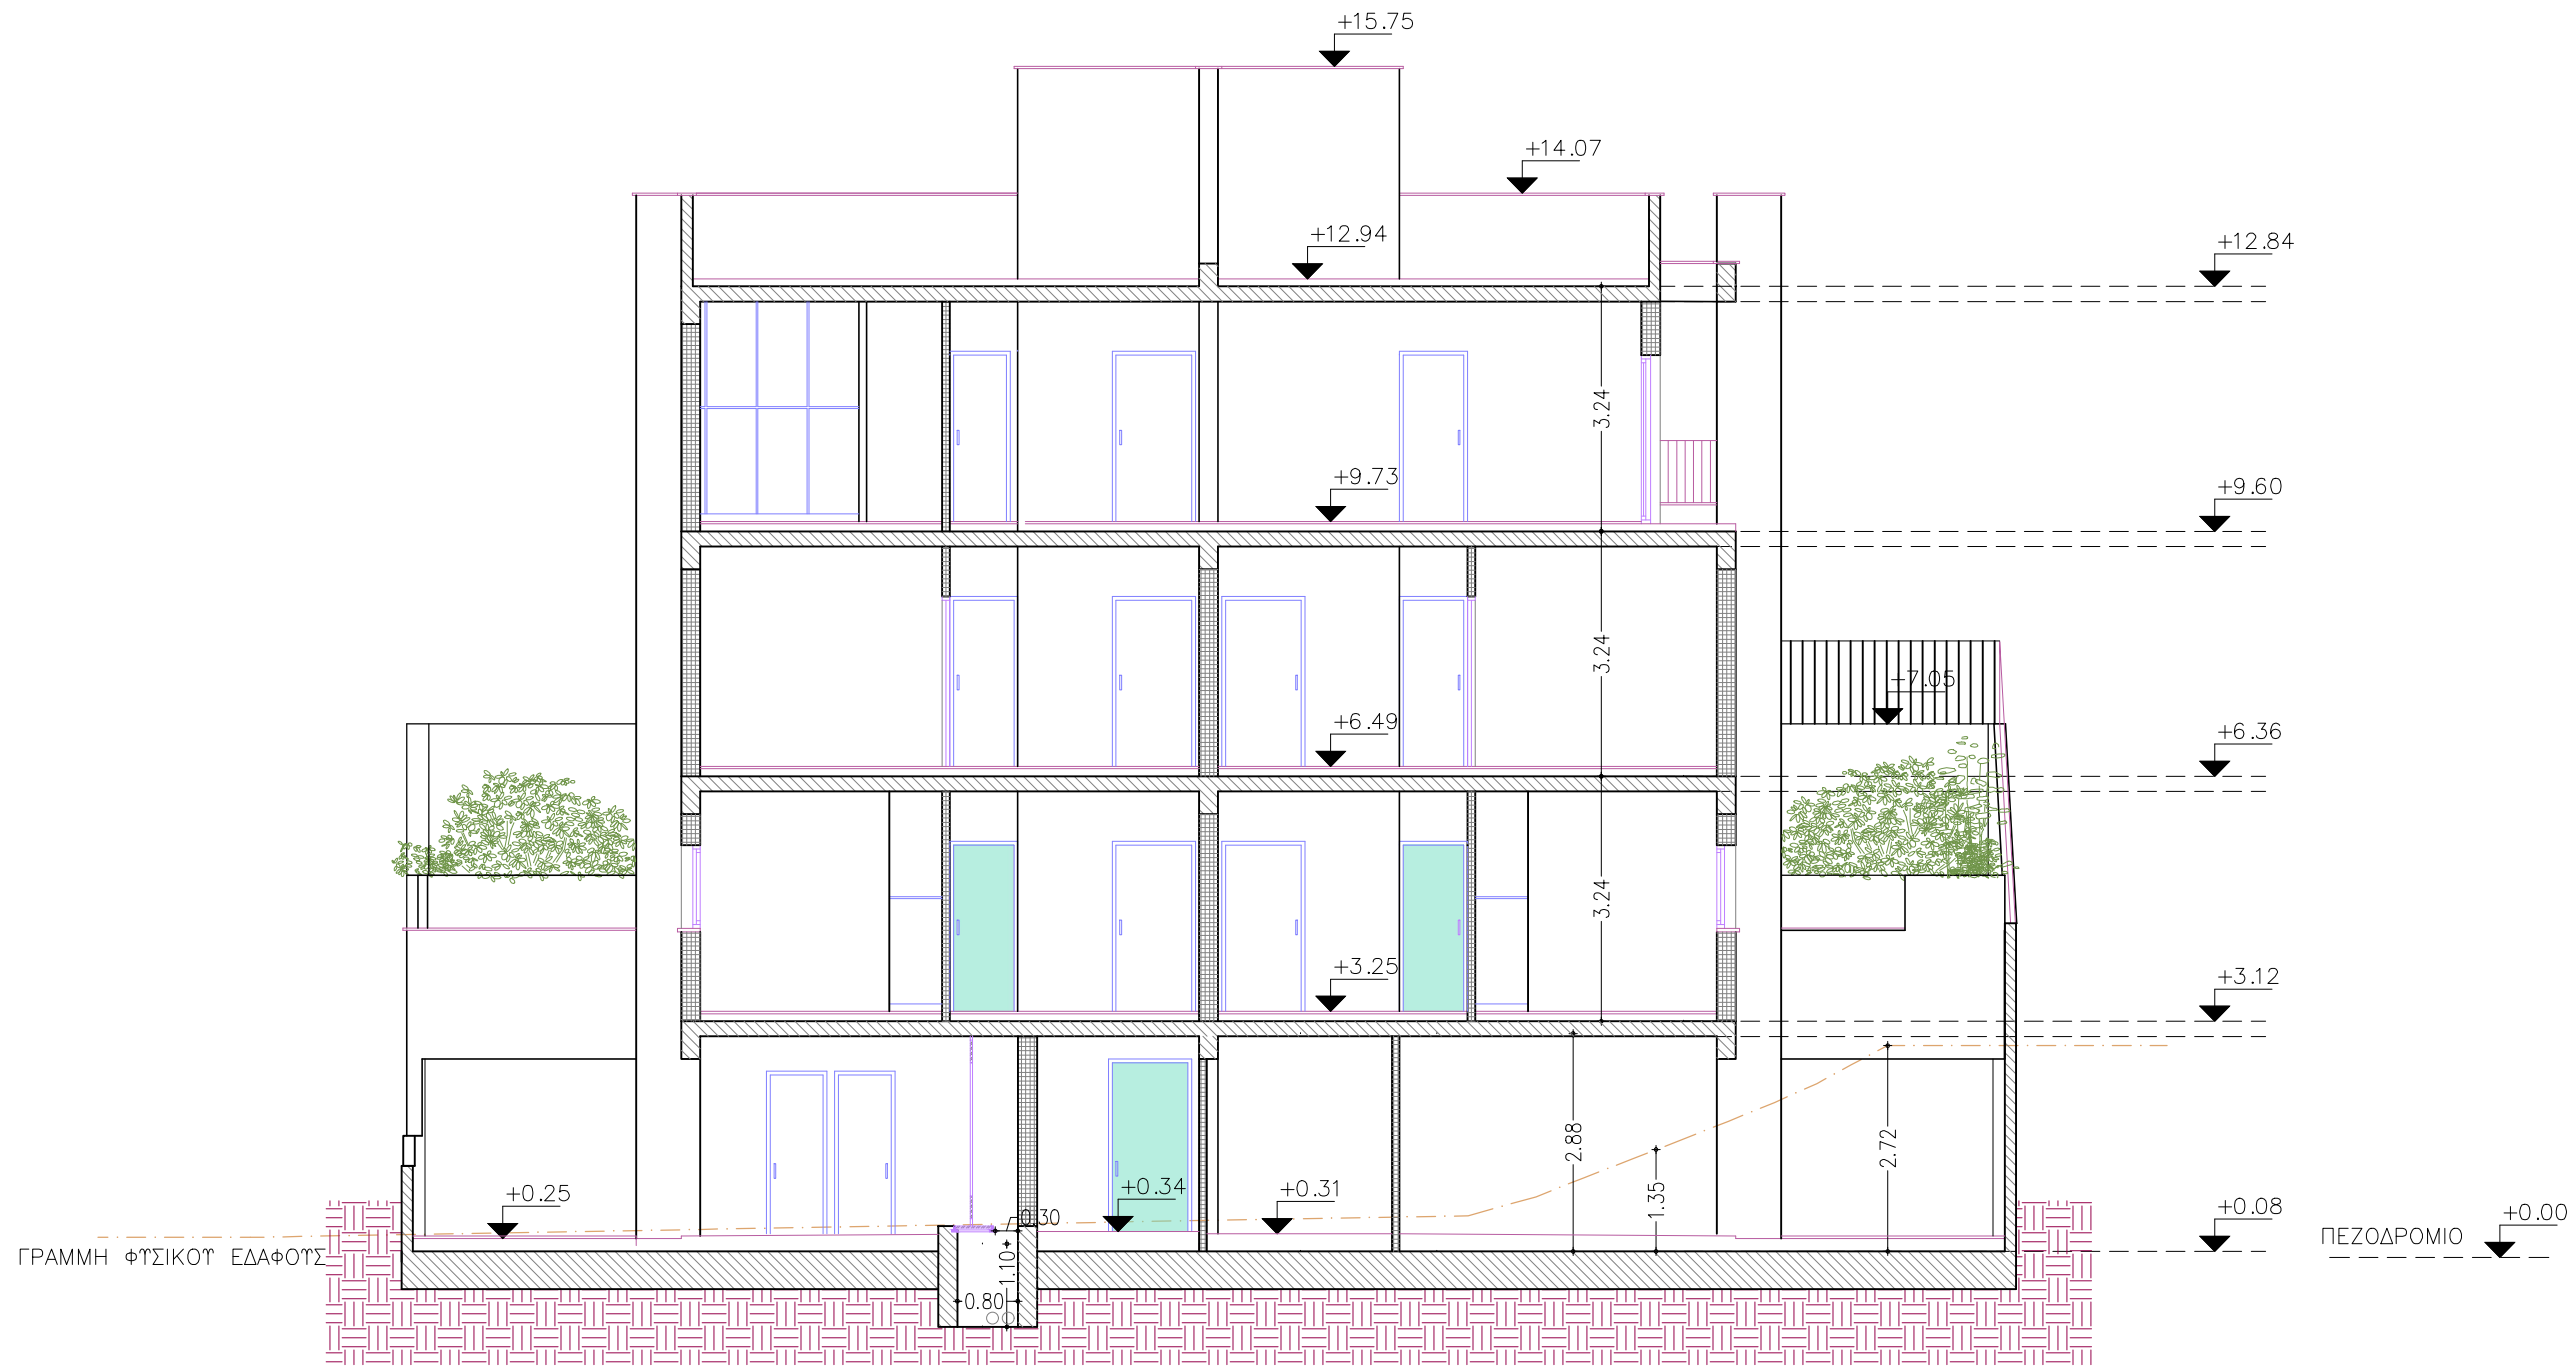

ΤΟΜΗ Β - Β'

ΑΡΧΙΤΕΚΤΟΝΙΚΗ ΜΕΛΕΤΗ :

ΔΟΤ. ΑΝΘΗ

ΣΙΥΡΟΥ - ΛΕΛΕΚΗ

UNIVERSITA DEGLI STUDI DI ROMA - ITALIA

ΑΝΔΡΕΑ ΚΑΛΒΟΥ 1, 3085, ΛΕΜΕΣΟΣ
 EMAIL: lelekianthi@cytanet.com.cy
 ΚΙΝΗΤΟ: 99588658 ΤΗΛ/ΦΑΞ: 25335393

ΜΕΛΕΤΗΤΗΣ :

ΙΔΙΟΚΤΗΤΗΣ :

ΣΤΟΙΧΕΙΑ ΕΡΓΟΥ :

ΤΙΤΛΟΣ ΕΡΓΟΥ :
 ΤΡΙΩΡΟΦΗ
 ΠΟΛΥΚΑΤΟΙΚΙΑ
 ΜΕΛΕΤΗΤΗΣ :
 ΕΥΑΓΓΕΛΙΑ
 ΛΕΛΕΚΗ
 ΑΡ. ΜΕΛΕΤΗΣ :
 Μ 286 / 22

ΣΤΟΙΧΕΙΑ ΣΧΕΔΙΟΥ :

ΤΙΤΛΟΣ ΣΧΕΔΙΟΥ :
 ΤΟΜΗ Β - Β
 ΚΛΙΜΑΚΑ ΣΧΕΔΙΟΥ :
 1 / 100
 ΑΡ. ΣΧ. :

1 1