




ARCHITECTURE OFFICE
G&N GEORGIU


Architects - Engineers - Consultants

ΠΑΦΟΥ 41, 3051 ΛΕΜΕΣΟΣ
Τηλέφωνα : 25566056, 25567050
Φάξ : 25569898 , 25569898
E-Mail: nikig7@cytanet.com.cy

ΜΕΛΗ ΕΠΙΣΤΗΜΟΝΙΚΟΥ ΤΕΧΝΙΚΟΥ
ΕΠΙΜΕΛΗΤΗΡΙΟΥ ΚΥΠΡΟΥ
Α.Μ: Α018902/Α012338

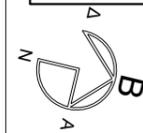

ΕΜΒΑΔΟ ΟΙΚΟΠΕΔΟΥ682.....
ΖΩΝΗΚα3.....
Σ.Δ.140% = 954.8τ.μ. (5%=47.74τ.μ.) σύνολο=1002,54τ.μ.....
Π.Κ.50% = 341τ.μ.....
ΑΡ.ΟΡΟΦΩΝ ...4.....ΥΨΟΣ ..17μ.....

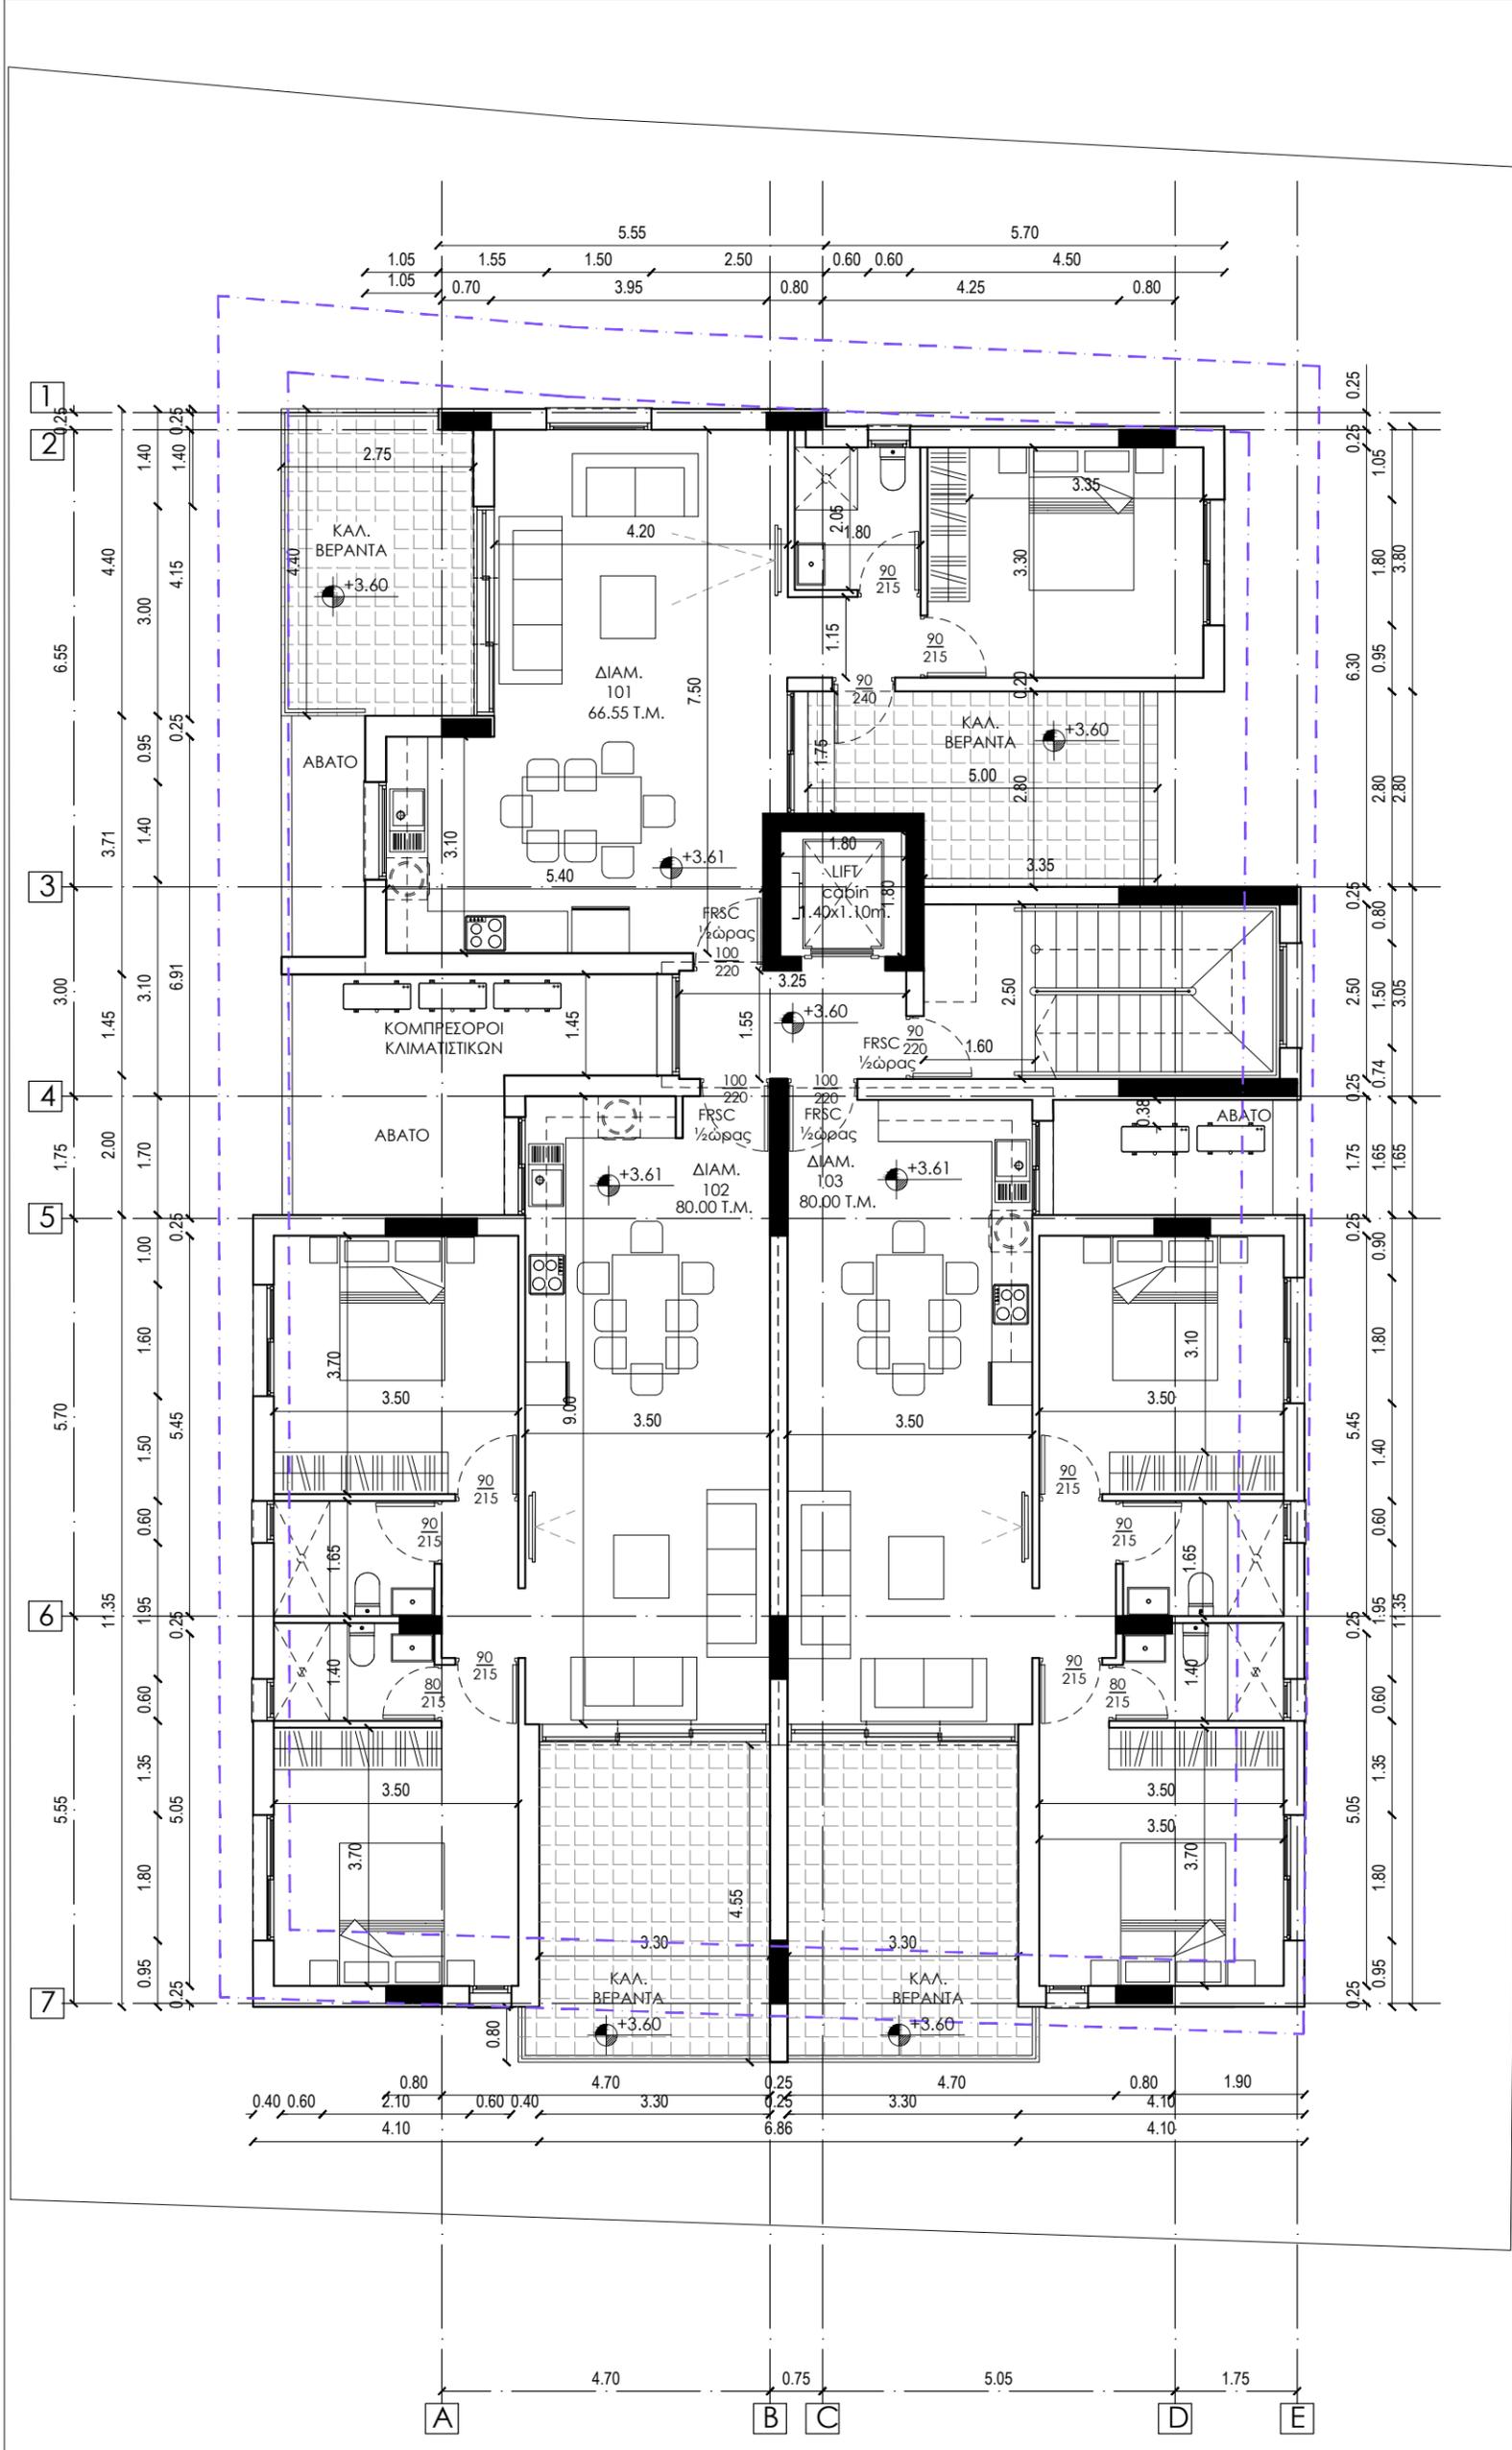

ΕΡΓΟ	
ΤΕΤΡΑΩΡΟΦΗ ΠΟΛΥΚΑΤΟΙΚΙΑ	
ΙΔΙΟΚΤΗΤΗΣ	
ΘΕΣΗ ΕΡΓΟΥ	
ΦΑΣΗ ΣΧΕΔΙΩΝ	
ΠΡΟΣΧΕΔΙΟ	
ΤΙΤΛΟΣ ΣΧΕΔΙΟΥ	ΤΟΠΟΘΕΣΙΑ
ΚΑΤΟΨΗ 1ΟΥ ΟΡΟΦΟΥ	ΛΕΜΕΣΟΣ
ΣΧΕΔΙΑΣΗ	ΚΛΙΜΑΚΑ
Ν.Σ. & Χ.Γ.	1:100 A3
NOVEMBER 2024	Α/Α ΑΡΧΕΙΟΥ
	Α/Α ΣΧΕΔΙΟΥ
	A-02



ARCHITECTURE OFFICE
G&N GEORGIU


Architects - Engineers - Consultants

ΠΑΦΟΥ 41, 3051 ΛΕΜΕΣΟΣ
Τηλέφωνα : 25566056, 25567050
Φάξ : 25569898 , 25569898
E-Mail: nikig7@cytanet.com.cy

ΜΕΛΗ ΕΠΙΣΤΗΜΟΝΙΚΟΥ ΤΕΧΝΙΚΟΥ
ΕΠΙΜΕΛΗΤΗΡΙΟΥ ΚΥΠΡΟΥ
Α.Μ: Α018902/Α012338



ΕΜΒΑΔΟ ΟΙΚΟΠΕΔΟΥ682.....
ΖΩΝΗΚα3.....
Σ.Δ.140% = 954.8τ.μ. (5%=47.74τ.μ.) σύνολο=1002.54τ.μ.....
Π.Κ.50% = 341τ.μ.....
ΑΡ.ΟΡΟΦΩΝ ...4.....ΥΨΟΣ ..17μ.....

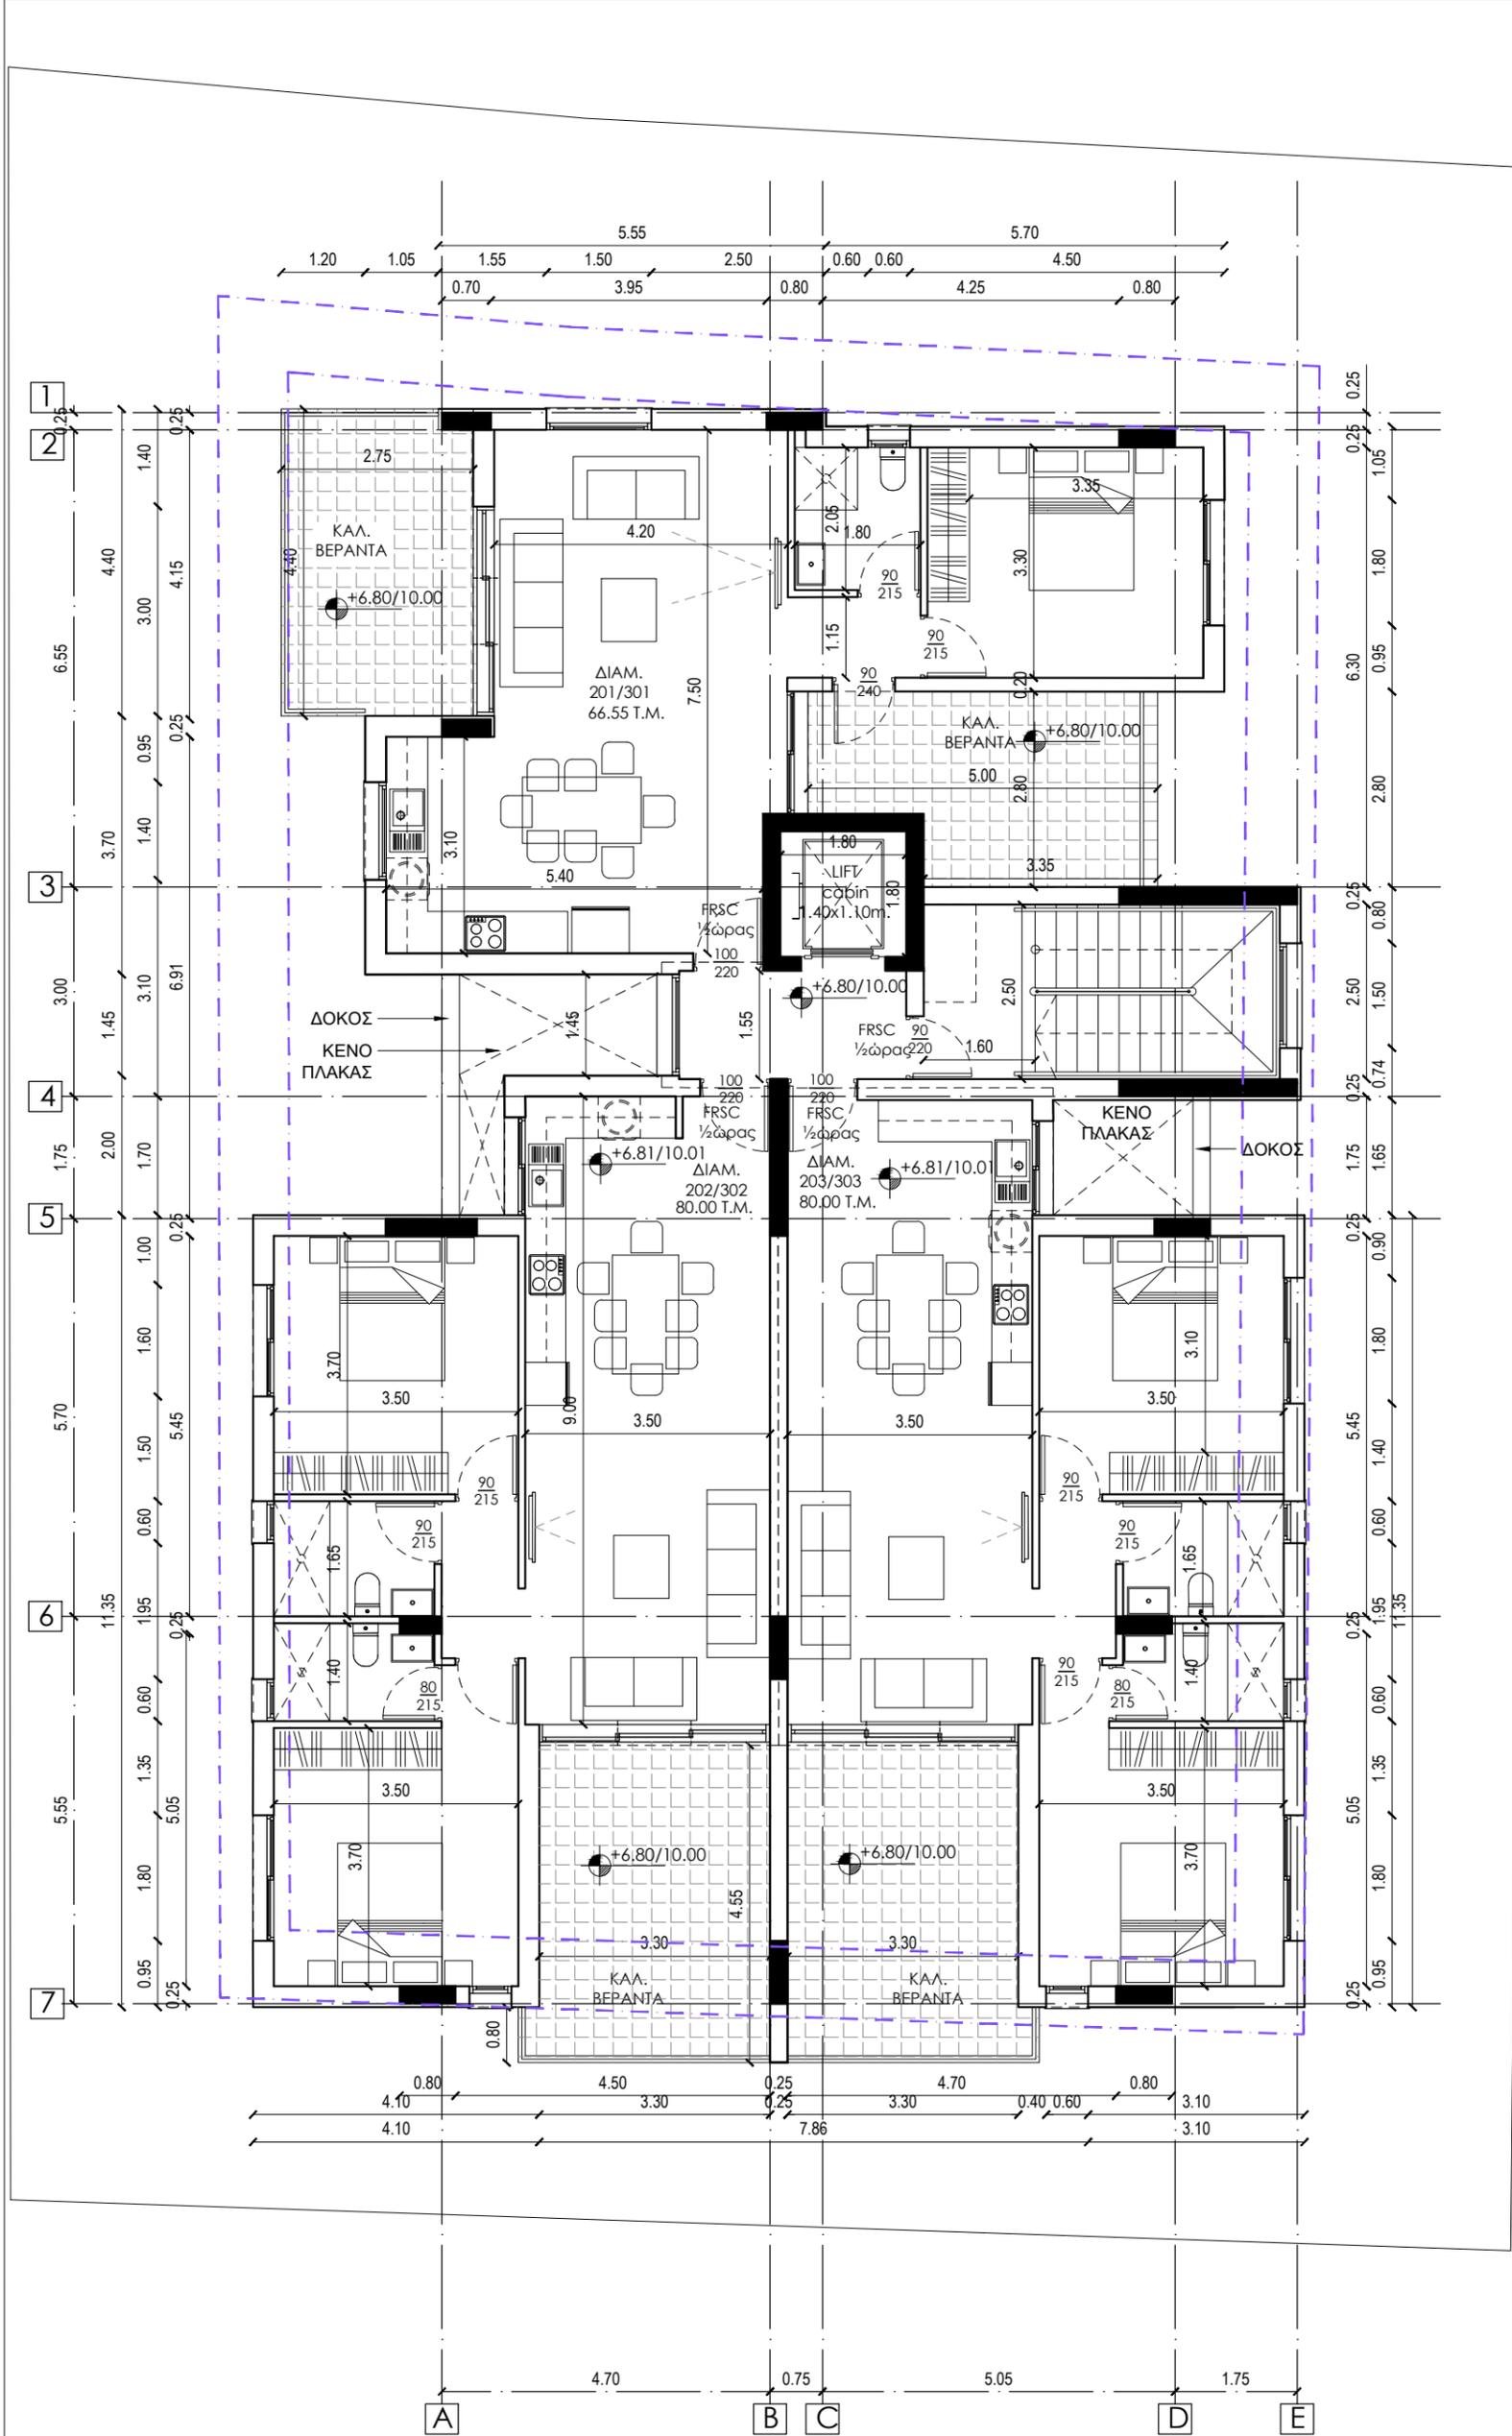

ΕΡΓΟ ΤΕΤΡΑΩΡΟΦΗ ΠΟΛΥΚΑΤΟΙΚΙΑ	
ΙΔΙΟΚΤΗΤΗΣ	
ΘΕΣΗ ΕΡΓΟΥ	
ΦΑΣΗ ΣΧΕΔΙΩΝ ΠΡΟΣΧΕΔΙΟ	
ΤΙΤΛΟΣ ΣΧΕΔΙΟΥ ΚΑΤΟΨΗ 2+3ΟΥ ΟΡΟΦΟΥ	ΤΟΠΟΘΕΣΙΑ ΛΕΜΕΣΟΣ
ΣΧΕΔΙΑΣΗ Ν.Σ. & Χ.Γ.	ΚΛΙΜΑΚΑ 1:100 A3
NOVEMBER 2024	Α/Α ΑΡΧΕΙΟΥ A-03



ARCHITECTURE OFFICE
G&N GEORGIU


Architects - Engineers - Consultants

ΠΑΦΟΥ 41, 3051 ΛΕΜΕΣΟΣ
Τηλέφωνο, : 25566056, 25567050
Φάξ, : 25569898, 25569898
E-Mail: nikig7@cytanet.com.cy

ΜΕΛΗ ΕΠΙΣΤΗΜΟΝΙΚΟΥ ΤΕΧΝΙΚΟΥ
ΕΠΙΜΕΛΗΤΗΡΙΟΥ ΚΥΠΡΟΥ
Α.Μ: Α018902/Α012338



ΕΜΒΑΔΟ ΟΙΚΟΠΕΔΟΥ682.....
ΖΩΝΗΚα3.....
Σ.Δ.140% = 954.8τ.μ. (5%=47.74τ.μ.) σύνολο=1002.54τ.μ.....
Π.Κ.50% = 341τ.μ.....
ΑΡ.ΟΡΟΦΩΝ ...4.....ΥΨΟΣ ...17μ.....

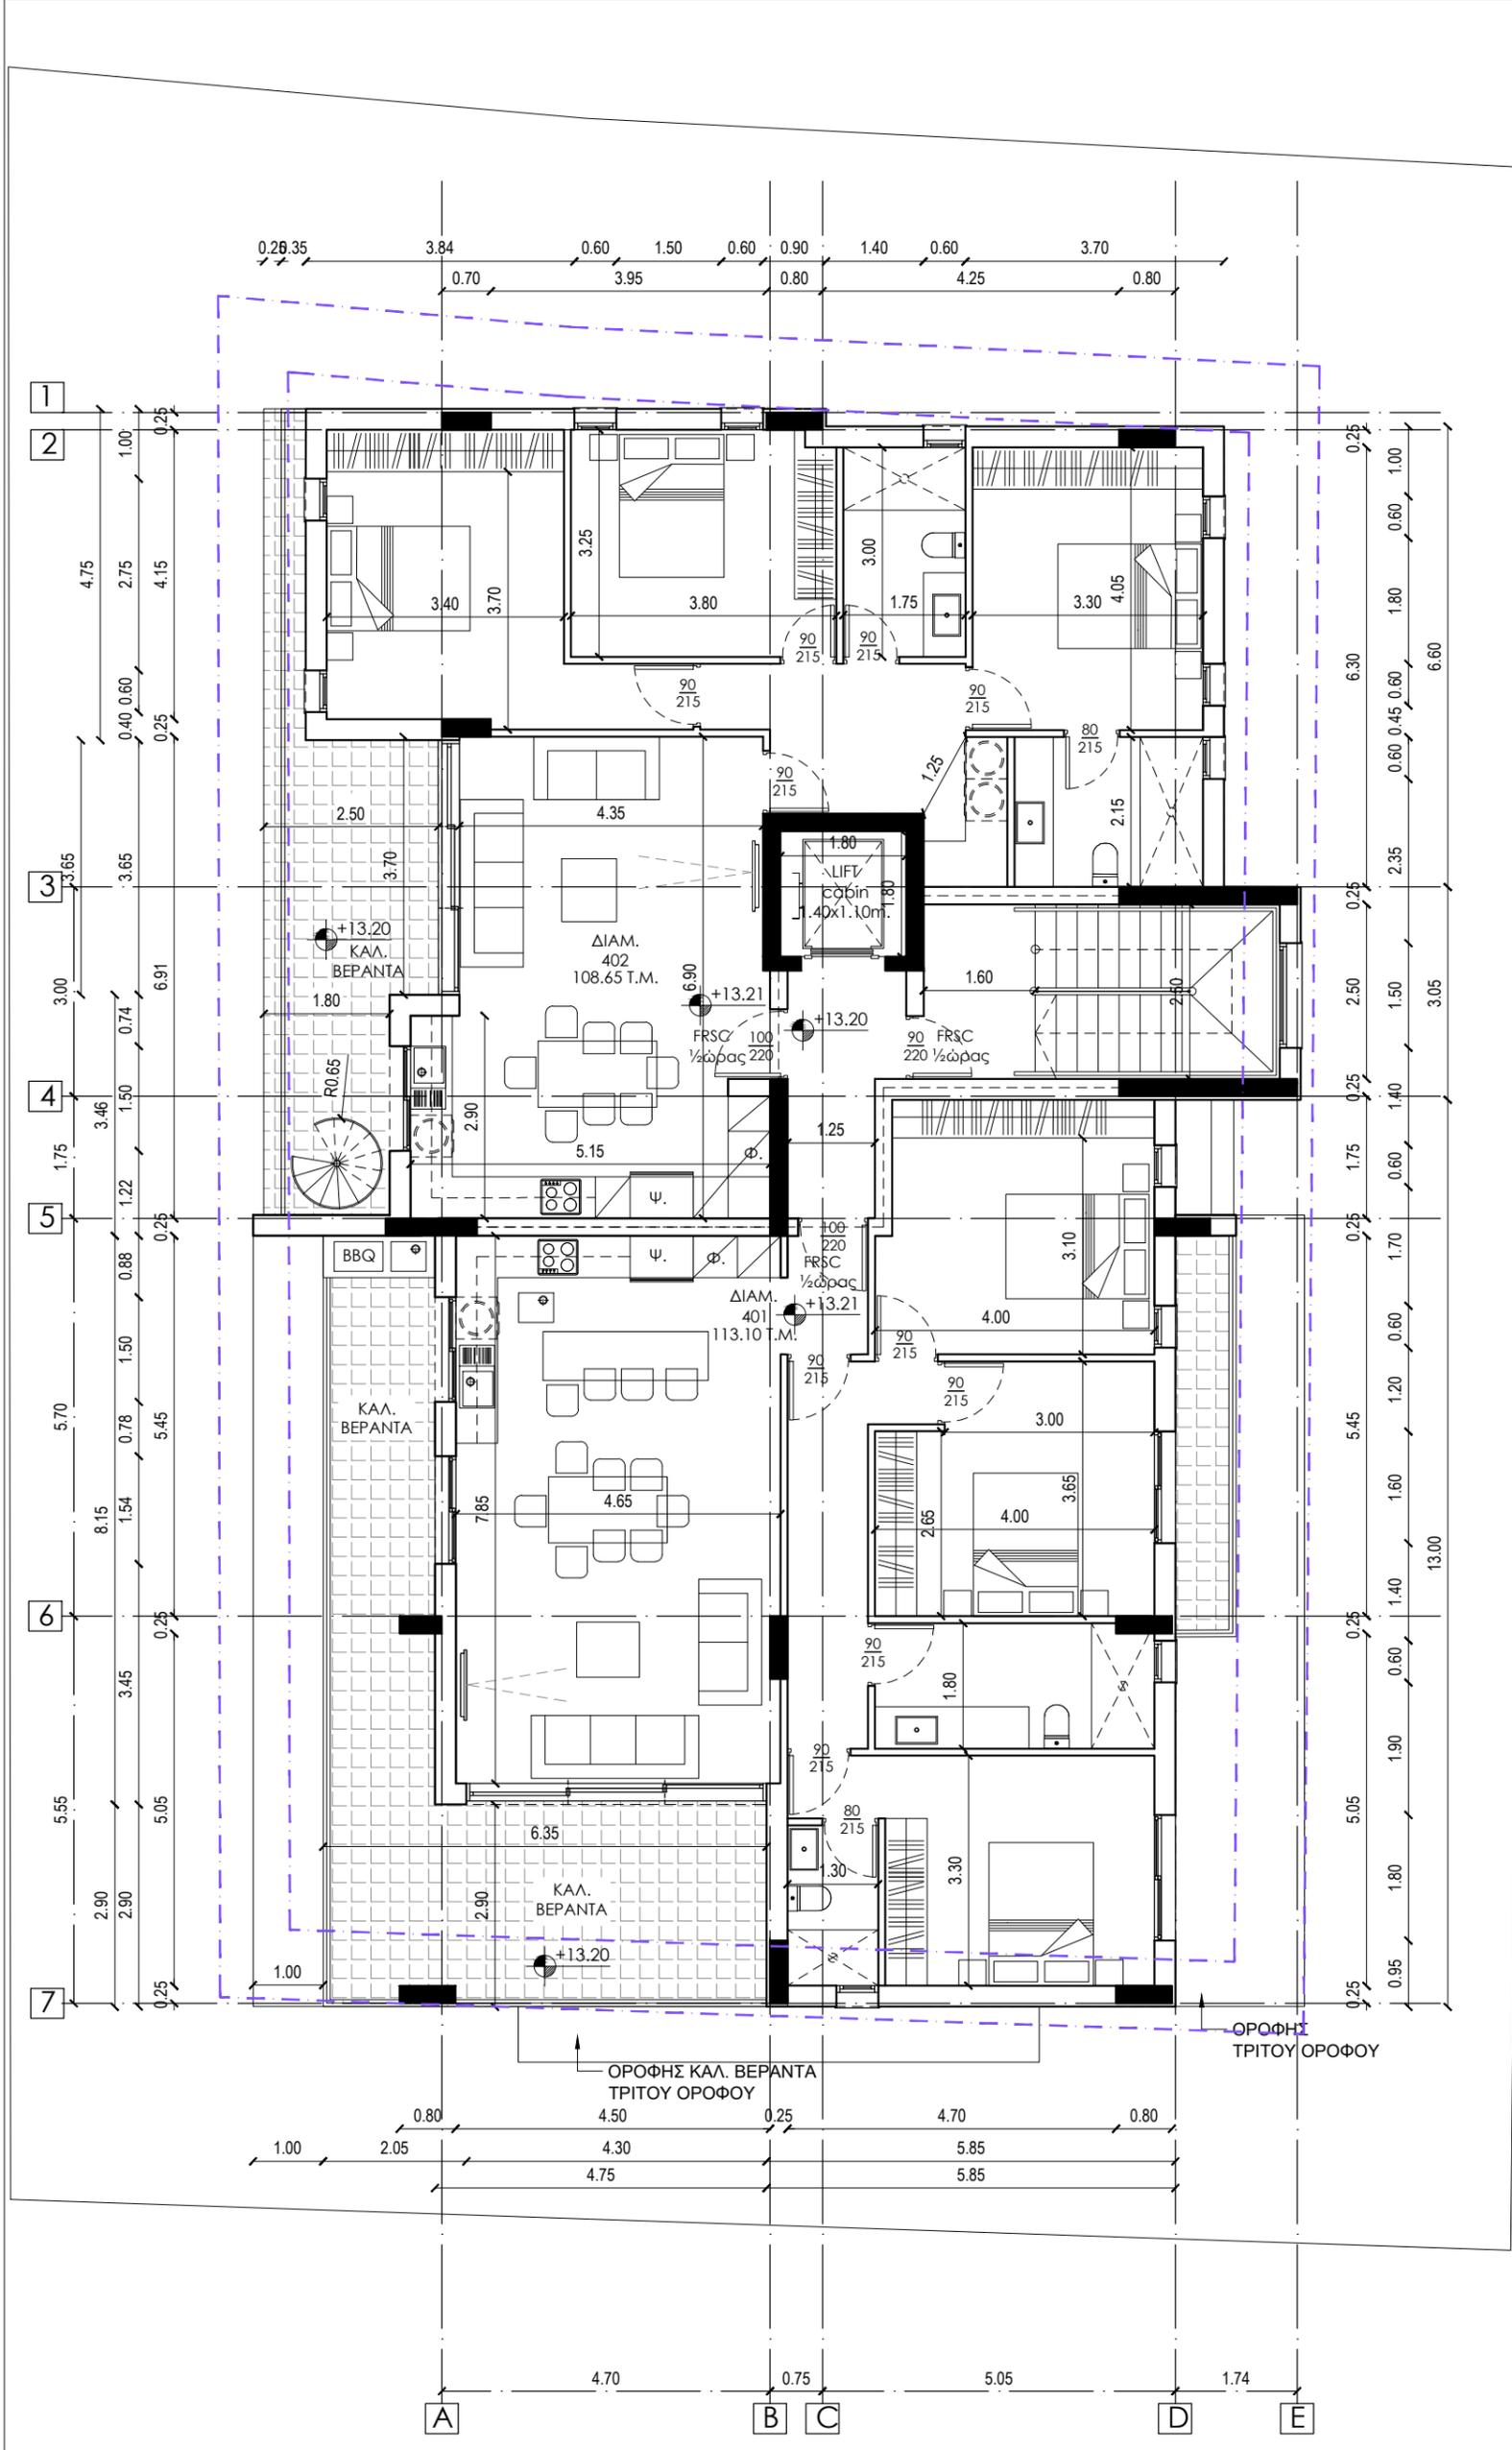

ΕΡΓΟ
ΤΕΤΡΑΩΡΟΦΗ ΠΟΛΥΚΑΤΟΙΚΙΑ

ΙΔΙΟΚΤΗΤΗΣ

ΘΕΣΗ ΕΡΓΟΥ

ΦΑΣΗ ΣΧΕΔΙΩΝ
ΠΡΟΣΧΕΔΙΟ

ΤΙΤΛΟΣ ΣΧΕΔΙΟΥ
ΚΑΤΟΨΗ 4ΟΥ ΟΡΟΦΟΥ

ΤΟΠΟΘΕΣΙΑ
ΛΕΜΕΣΟΣ

ΣΧΕΔΙΑΣΗ
Ν.Σ. & Χ.Γ.

ΚΛΙΜΑΚΑ
1:100 A3

NOVEMBER
2024

Α/Α ΑΡΧΕΙΟΥ

Α/Α ΣΧΕΔΙΟΥ
A-04



ARCHITECTURE OFFICE
G&N GEORGIU


Architects - Engineers - Consultants

ΠΑΦΟΥ 41, 3051 ΛΕΜΕΣΟΣ
Τηλέφωνα : 25566056, 25567050
Φάξ : 25569898 , 25569898
E-Mail: nikig7@cytanet.com.cy

ΜΕΛΗ ΕΠΙΣΤΗΜΟΝΙΚΟΥ ΤΕΧΝΙΚΟΥ
ΕΠΙΜΕΛΗΤΗΡΙΟΥ ΚΥΠΡΟΥ
Α.Μ: Α018902/Α012338



ΕΜΒΑΔΟ ΟΙΚΟΠΕΔΟΥ682.....
ΖΩΝΗΚα3.....
Σ.Δ.140% = 954.8τ.μ. (5%=47.74τ.μ.) σύνολο=1002.54τ.μ.....
Π.Κ.50% = 341τ.μ.....
ΑΡ.ΟΡΟΦΩΝ ...4.....ΥΨΟΣ ..17.....

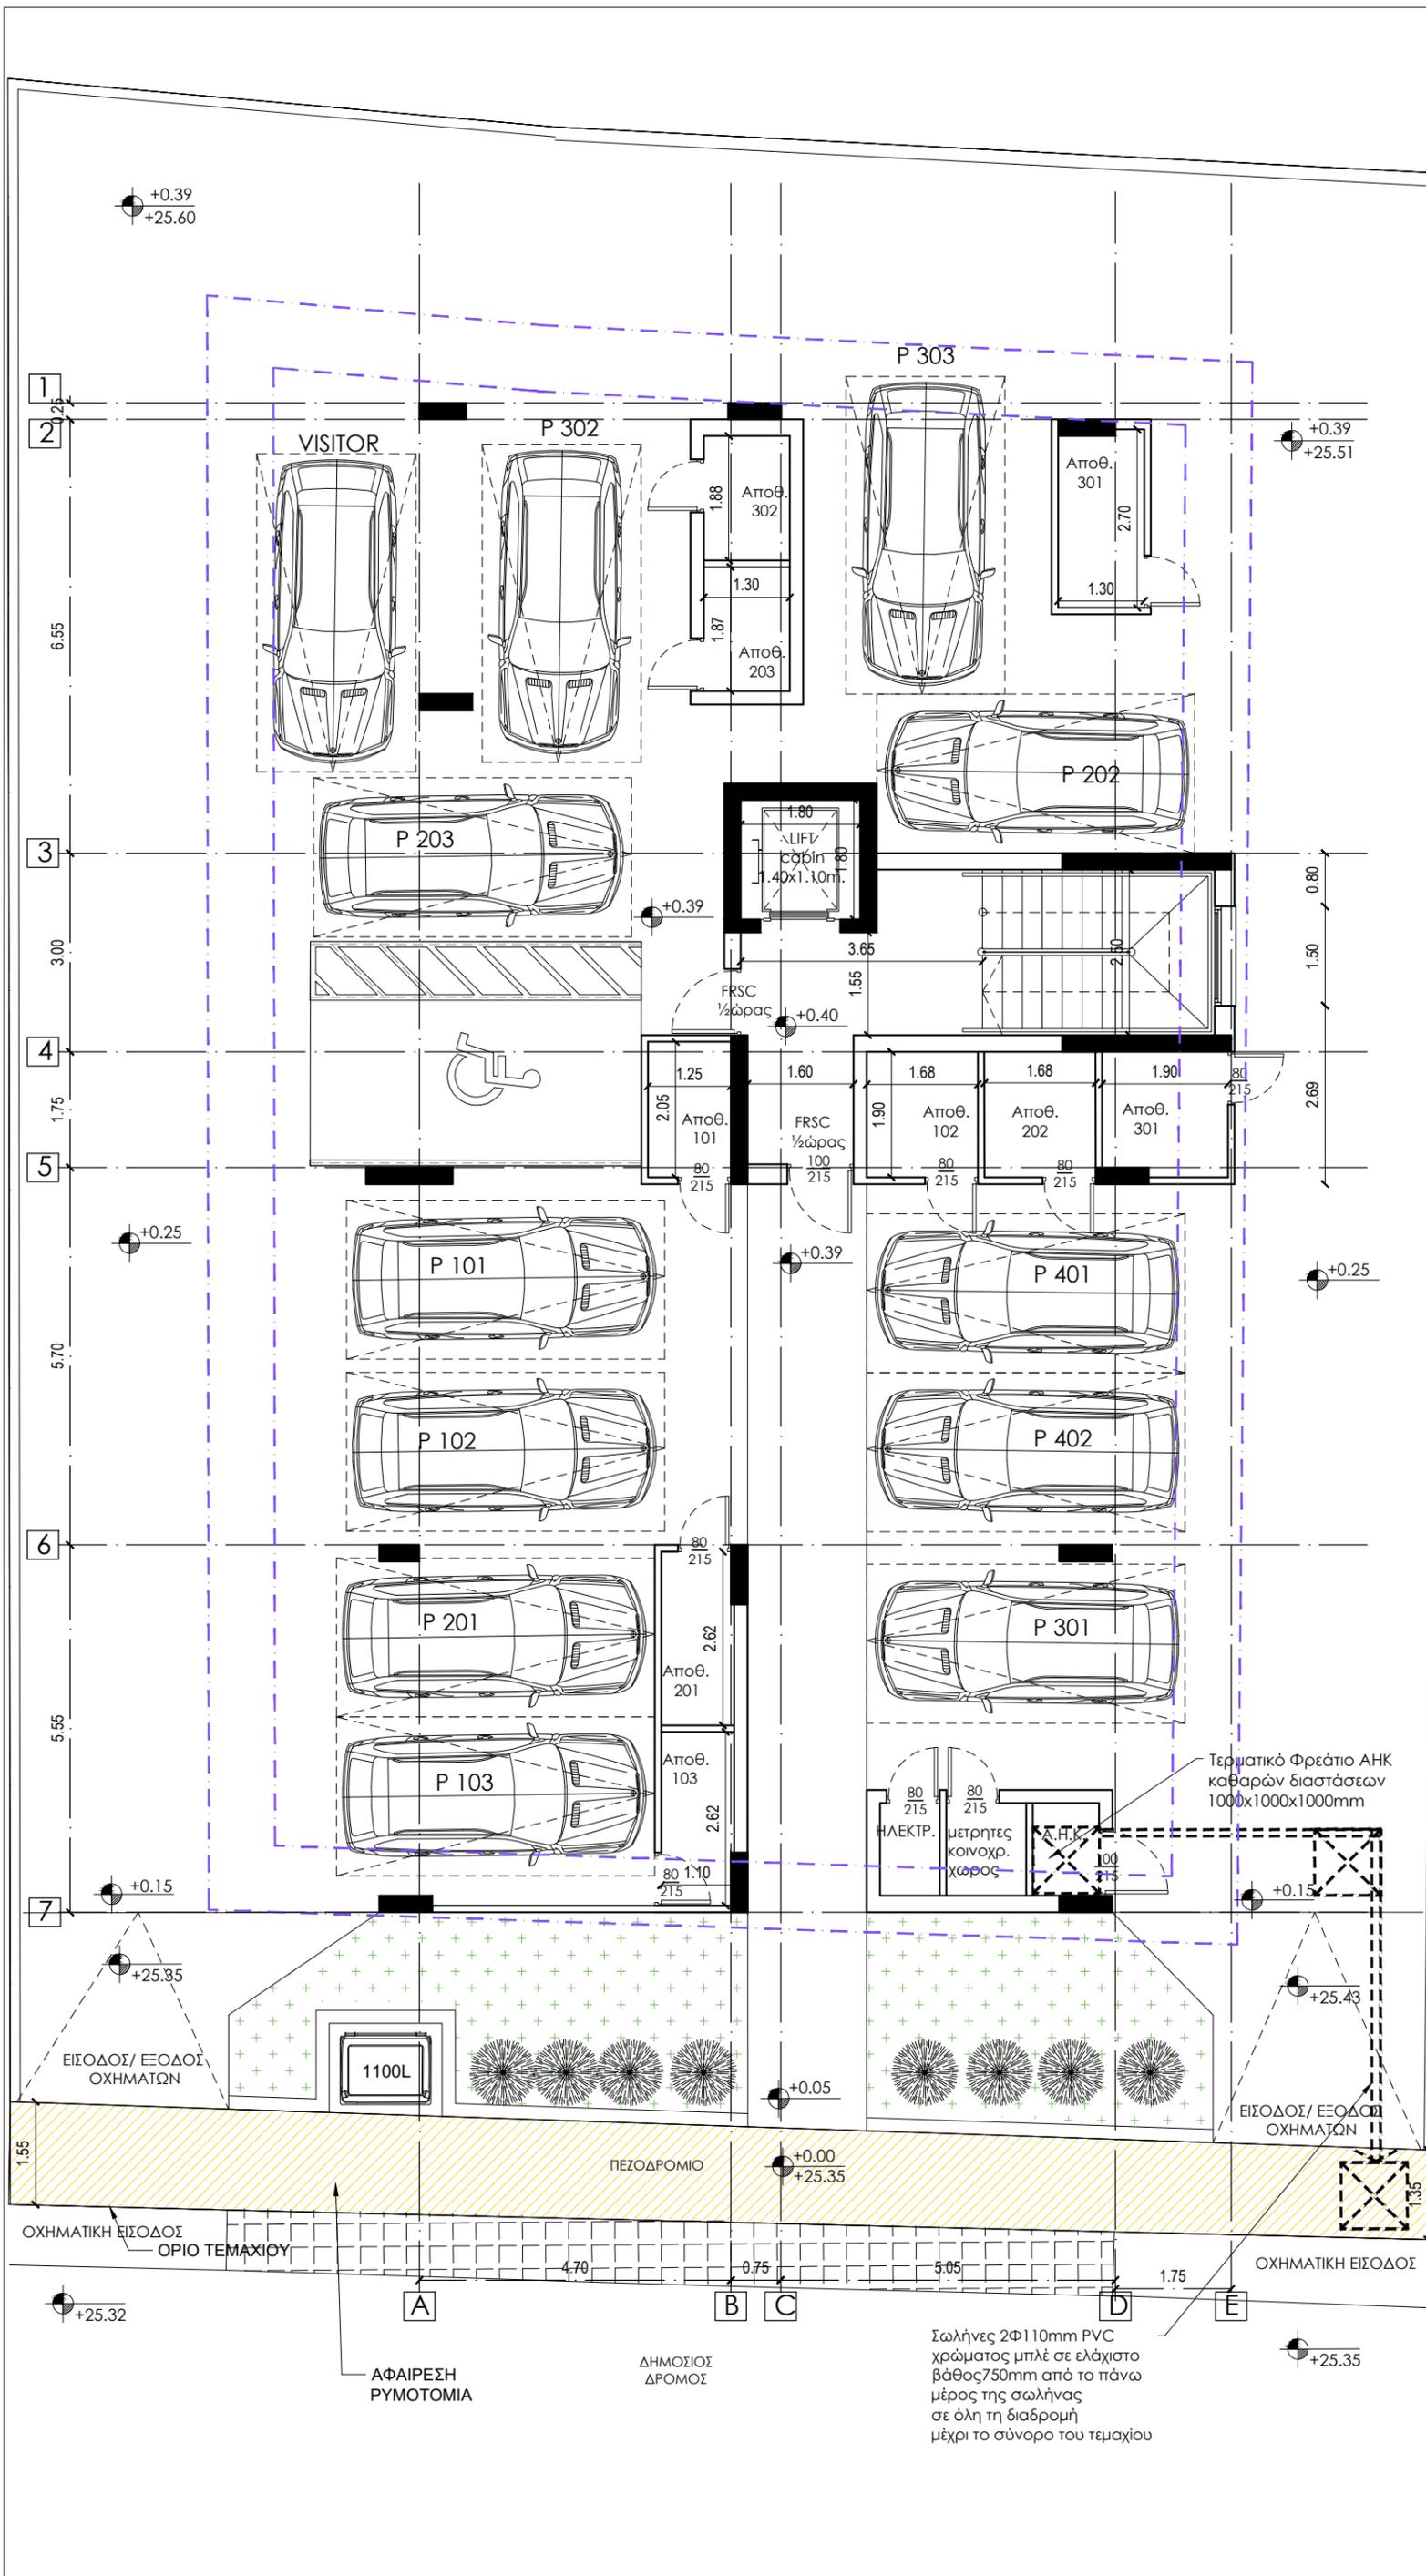

ΕΡΓΟ
ΤΕΤΡΑΩΡΟΦΗ ΠΟΛΥΚΑΤΟΙΚΙΑ

ΙΔΙΟΚΤΗΤΗΣ

ΘΕΣΗ ΕΡΓΟΥ

ΦΑΣΗ ΣΧΕΔΙΩΝ
ΠΡΟΣΧΕΔΙΟ

ΤΙΤΛΟΣ ΣΧΕΔΙΟΥ
ΚΑΤΟΨΗ ΙΣΟΓΕΙΟΥ

ΤΟΠΟΘΕΣΙΑ
ΛΕΜΕΣΟΣ

ΣΧΕΔΙΑΣΗ
Ν.Σ. & Χ.Γ.

ΚΛΙΜΑΚΑ
1:100 A3

NOVEMBER
2024

A/A ΑΡΧΕΙΟΥ

A/A ΣΧΕΔΙΟΥ
A-01



ARCHITECTURE OFFICE
G&N GEORGIU

Architects - Engineers - Consultants


ΠΑΦΟΥ 41, 3051 ΛΕΜΕΣΟΣ

Τηλέφωνο, : 25566056, 25567050

Φάξ, : 25569898, 25569898

E-Mail: nikig7@cytanet.com.cy

ΜΕΛΗ ΕΠΙΣΤΗΜΟΝΙΚΟΥ ΤΕΧΝΙΚΟΥ
ΕΠΙΜΕΛΗΤΗΡΙΟΥ ΚΥΠΡΟΥ
Α.Μ: Α018902/Α012338

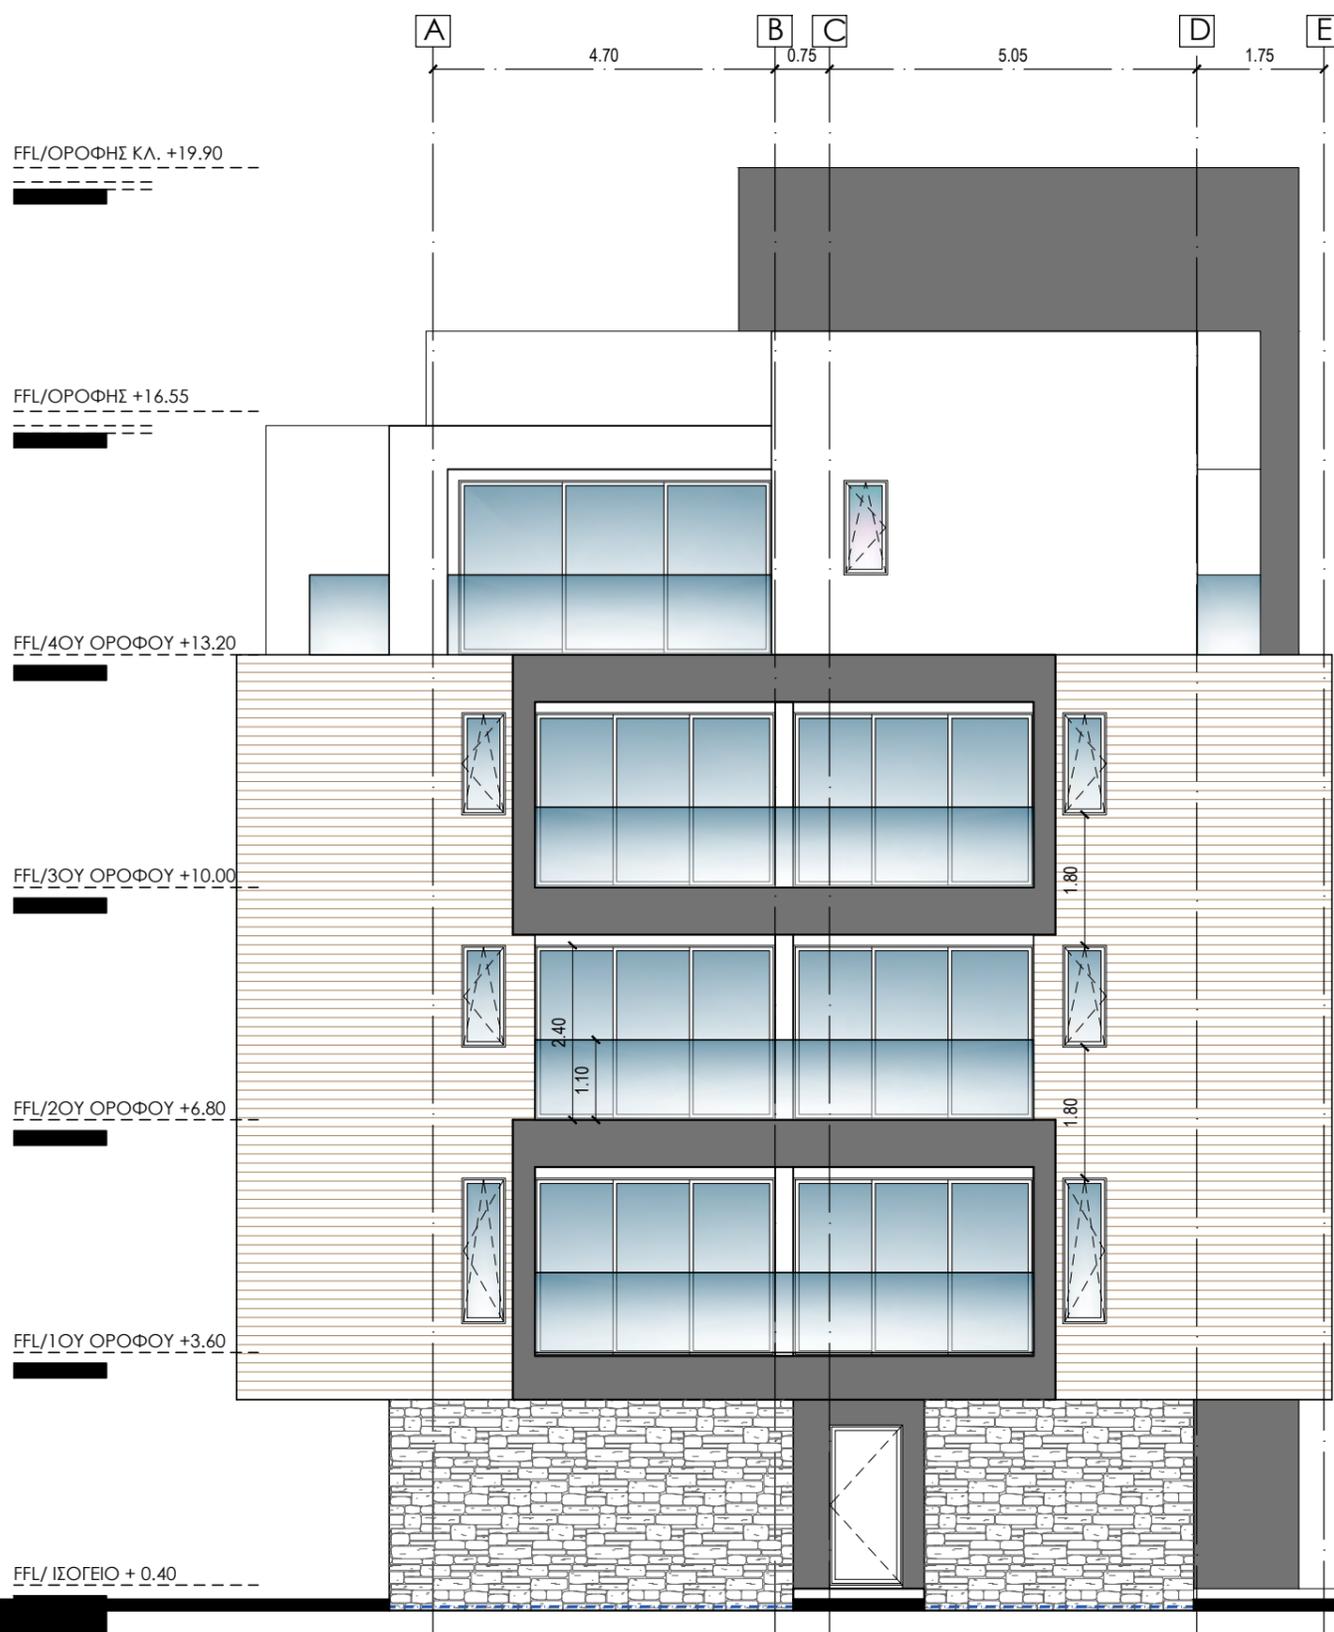

ΕΡΓΟ
ΤΕΤΡΑΩΡΟΦΗ ΠΟΛΥΚΑΤΟΙΚΙΑ

+0.10(25.45)

ΙΔΙΟΚΤΗΤΗΣ

ΘΕΣΗ ΕΡΓΟΥ

ΦΑΣΗ ΣΧΕΔΙΩΝ
ΠΡΟΣΧΕΔΙΟ

ΤΙΤΛΟΣ ΣΧΕΔΙΟΥ
ΠΡΟΣΟΨΗ

ΤΟΠΟΘΕΣΙΑ
ΛΕΜΕΣΟΣ

ΣΧΕΔΙΑΣΗ
Ν.Σ. & Χ.Γ.

ΚΛΙΜΑΚΑ
1:100 A3

NOVEMBER
2024

Α/Α ΑΡΧΕΙΟΥ

Α/Α ΣΧΕΔΙΟΥ

A-08



ARCHITECTURE OFFICE
G&N GEORGIU



Architects - Engineers - Consultants

ΠΑΦΟΥ 41, 3051 ΛΕΜΕΣΟΣ
Τηλέφωνο, : 25566056, 25567050
Φάξ, : 25569898, 25569898
E-Mail: nikig7@cytanet.com.cy

ΜΕΛΗ ΕΠΙΣΤΗΜΟΝΙΚΟΥ ΤΕΧΝΙΚΟΥ
ΕΠΙΜΕΛΗΤΗΡΙΟΥ ΚΥΠΡΟΥ
Α.Μ: Α018902/Α012338



ΕΜΒΑΔΟ ΟΙΚΟΠΕΔΟΥ682.....
ΖΩΝΗΚα3.....
Σ.Δ.140% = 954.8τ.μ. (5%=47.74τ.μ.) σύνολο=1002,54τ.μ.....
Π.Κ.50% = 341τ.μ.....
ΑΡ.ΟΡΟΦΩΝ ...4.....ΥΨΟΣ ..17 μ.....

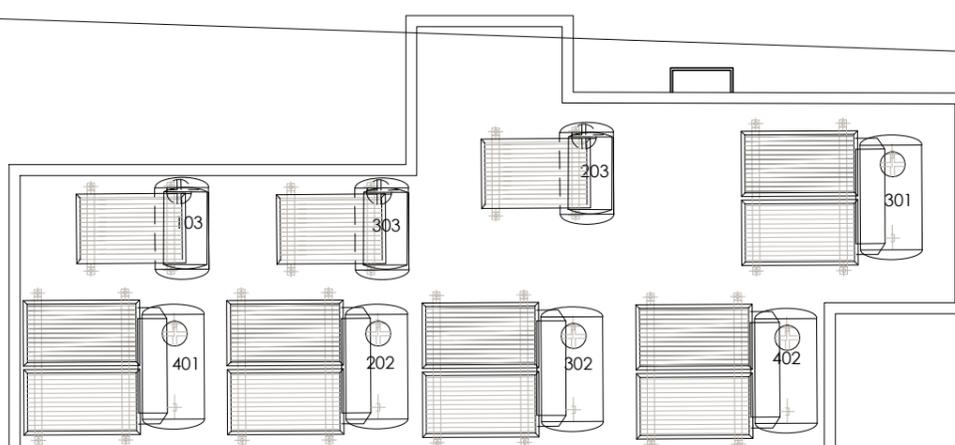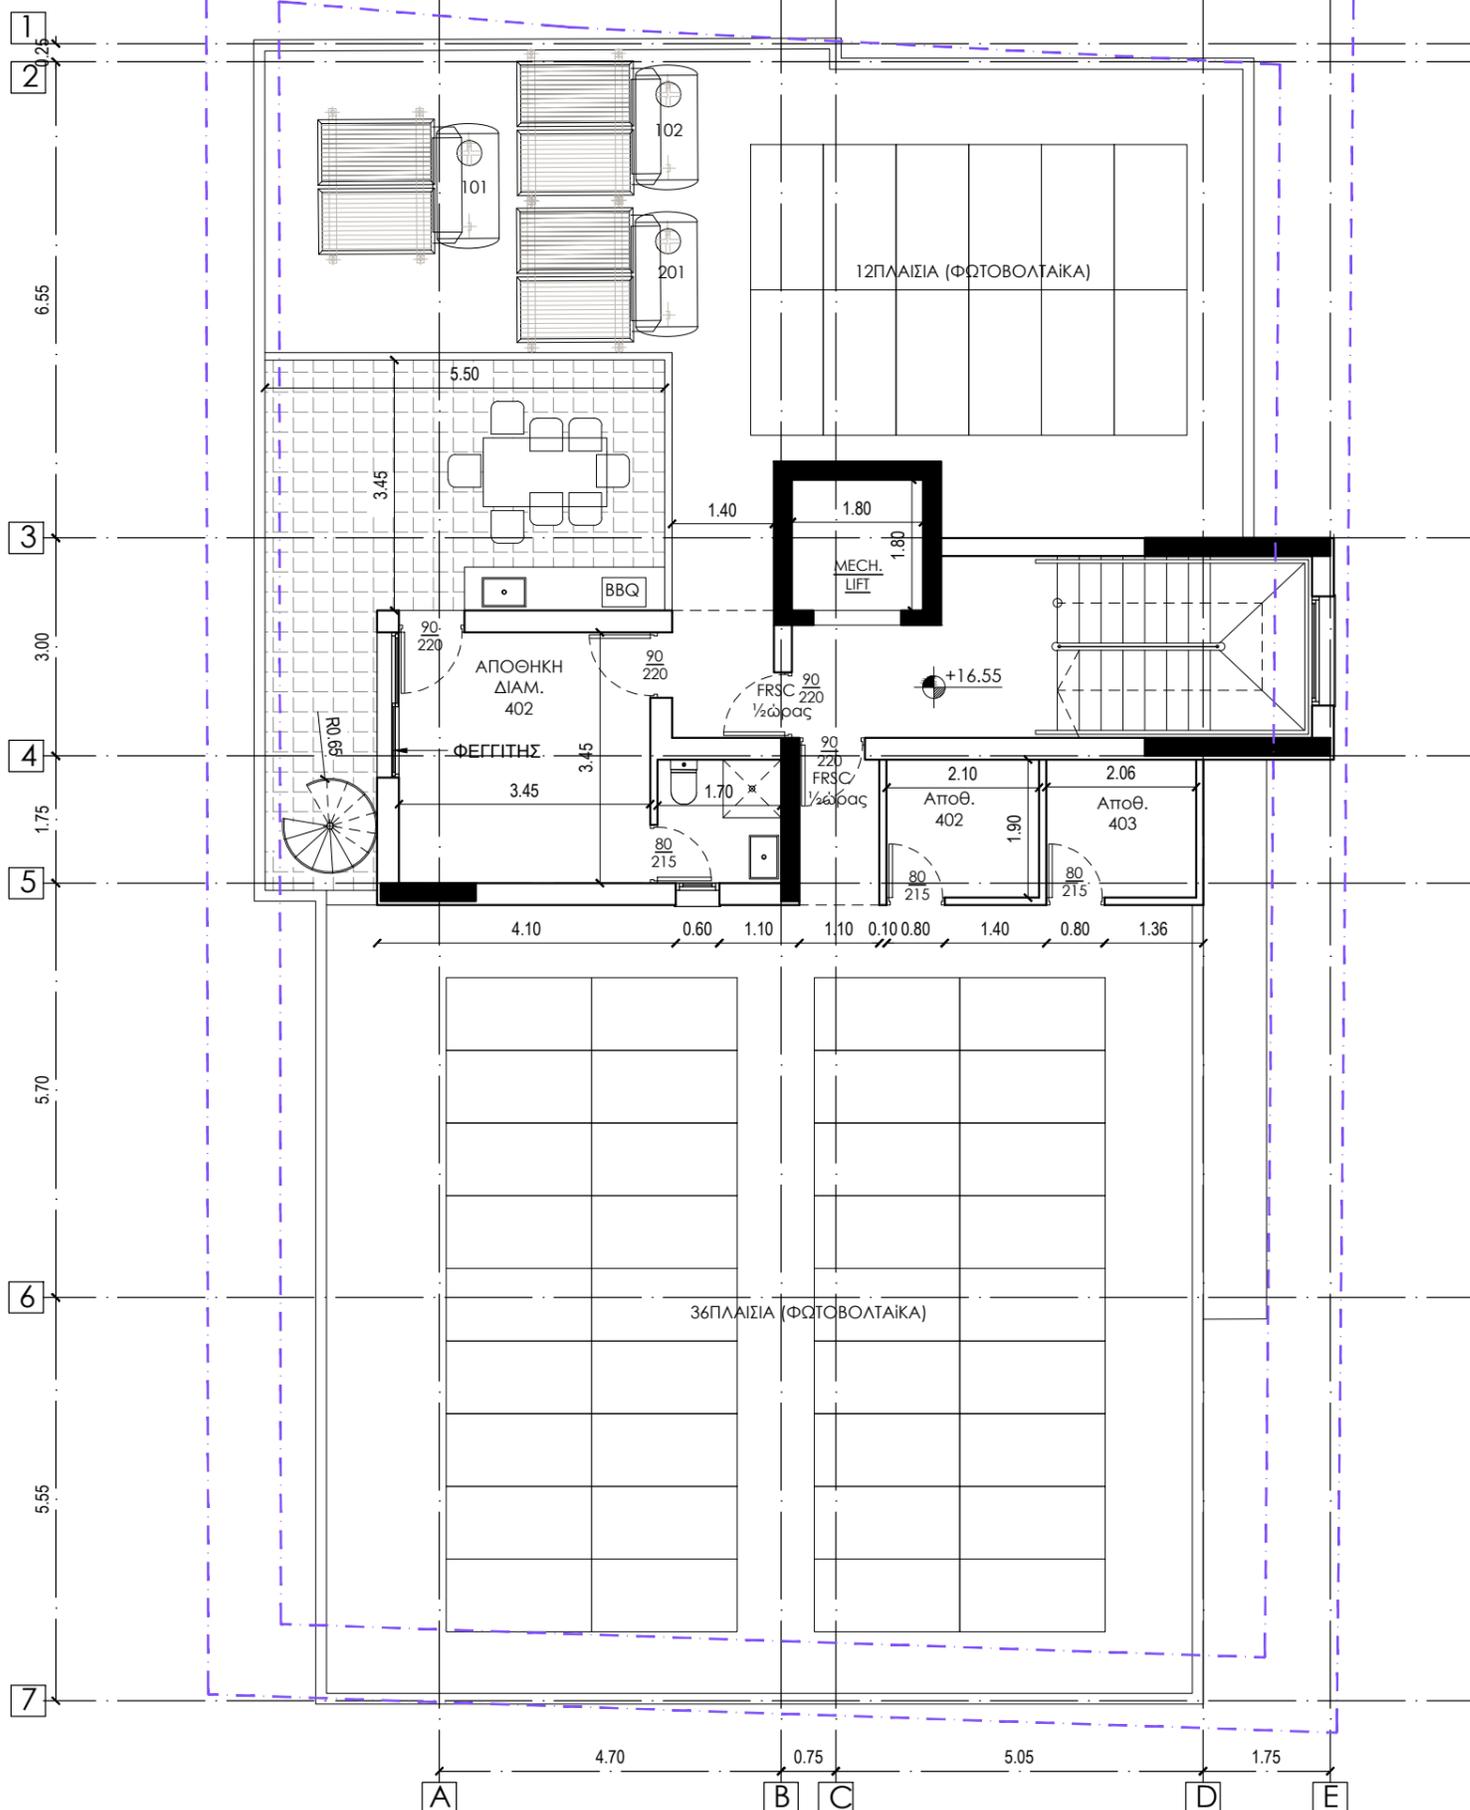

ΕΡΓΟ
ΤΕΤΡΑΩΡΟΦΗ ΠΟΛΥΚΑΤΟΙΚΙΑ

ΙΔΙΟΚΤΗΤΗΣ

ΘΕΣΗ ΕΡΓΟΥ

ΦΑΣΗ ΣΧΕΔΙΩΝ
ΠΡΟΣΧΕΔΙΟ

ΤΙΤΛΟΣ ΣΧΕΔΙΟΥ
ΚΑΤΟΨΗ ΟΡΟΦΗΣ

ΤΟΠΟΘΕΣΙΑ
ΛΕΜΕΣΟΣ

ΣΧΕΔΙΑΣΗ
Ν.Σ. & Χ.Γ.

ΚΛΙΜΑΚΑ
1:100 A3

NOVEMBER
2024

Α/Α ΑΡΧΕΙΟΥ

Α/Α ΣΧΕΔΙΟΥ
A-05