


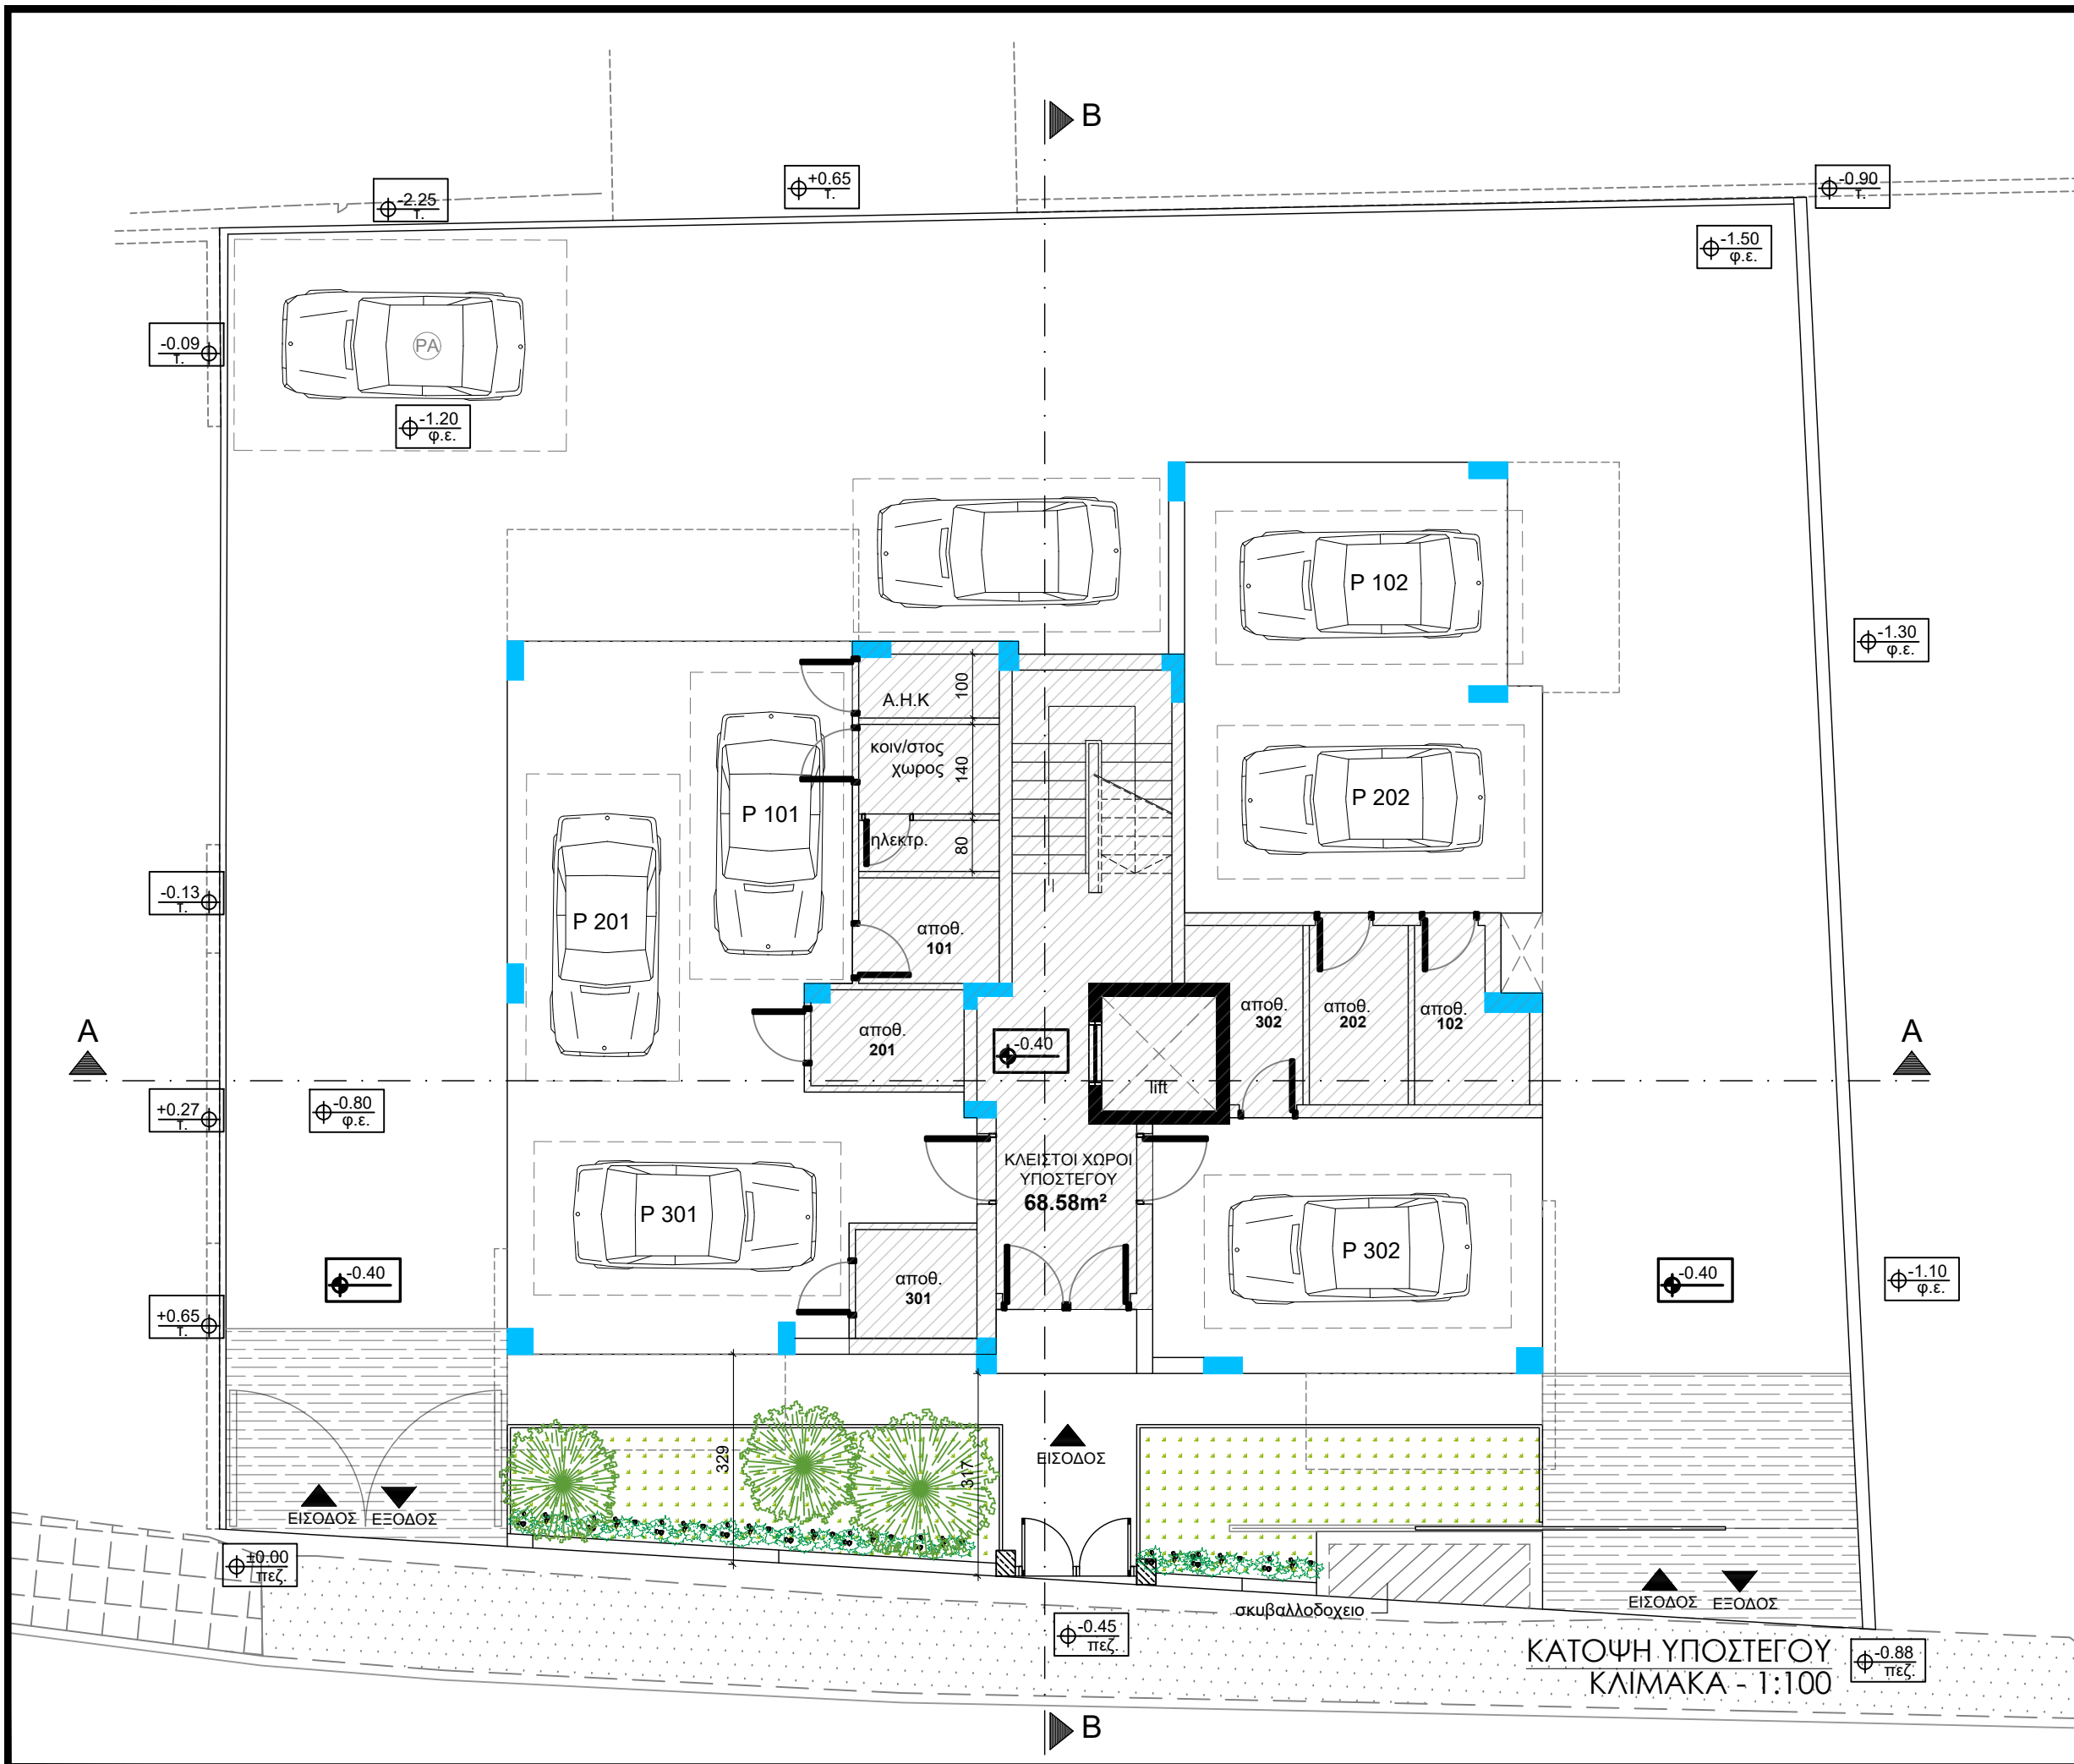

ΘΕΩΡΗΣΗ ΠΟΛΕΟΔΟΜΙΚΗΣ ΑΡΧΗΣ

ΠΑΡΑΤΗΡΗΣΕΙΣ

- ⊕ — ΥΦΙΣΤΑΜΕΝΑ
⊙ — ΠΡΟΤΕΙΝΟΜΕΝΑ

ΟΙΚΟΔΟΜΗ

ΠΟΛΥΚΑΤΟΙΚΙΑ ΝΕΜΑ (2024)
ΣΤΗΝ ΕΚΑΛΗ

ΤΙΤΛΟΣ ΦΥΛΛΟΥ

ΚΑΤΟΨΗ ΥΠΟΣΤΕΓΟΥ

ΕΛΕΓΧΟΣ

ΓΡΗΓΟΡΗΣ Μ. ΜΑΛΕΚΚΙΔΗΣ
& ΣΥΝΕΡΓΑΤΕΣ
ΠΟΛΙΤΙΚΟΙ ΜΗΧΑΝΙΚΟΙ & ΑΡΧΙΤΕΚΤΟΝΕΣ
ΝΙΚΟΥ ΠΑΤΤΙΧΗ 113, ΓΡΑΦΕΙΟ 101, ΛΕΜΕΣΟΣ,
Τηλ: +357 25736355, Fax: +357 25736356,
e-mail: malekkidis.gre@cytanet.com.cy

ΚΛΙΜΑΚΑ	ΗΜΕΡΟΜΗΝΙΑ	ΑΡ.ΦΥΛΛΟΥ
1:100	09/2024	02



ΘΕΩΡΗΣΗ ΠΟΛΕΟΔΟΜΙΚΗΣ ΑΡΧΗΣ

ΠΑΡΑΤΗΡΗΣΕΙΣ

- ΥΦΙΣΤΑΜΕΝΑ
- ΠΡΟΤΕΙΝΟΜΕΝΑ

ΟΙΚΟΔΟΜΗ

ΠΟΛΥΚΑΤΟΙΚΙΑ ΝΕΜΑ (2024)
ΣΤΗΝ ΕΚΑΛΗ

ΤΙΤΛΟΣ ΦΥΛΛΟΥ


ΚΑΤΟΨΗ 1ου ΟΡΟΦΟΥ

ΕΛΕΓΧΟΣ

ΓΡΗΓΟΡΗΣ Μ. ΜΑΛΕΚΚΙΔΗΣ
& ΣΥΝΕΡΓΑΤΕΣ
ΠΟΛΙΤΙΚΟΙ ΜΗΧΑΝΙΚΟΙ & ΑΡΧΙΤΕΚΤΟΝΕΣ

ΝΙΚΟΥ ΠΑΤΙΧΗ 113, ΓΡΑΦΕΙΟ 101, ΛΕΜΕΣΟΣ,
Τηλ: +357 25736355, Fax: +357 25736356,
e-mail: malekkidis.gre@cytanet.com.cy

ΚΛΙΜΑΚΑ	ΗΜΕΡΟΜΗΝΙΑ	ΑΡ.ΦΥΛΛΟΥ
1:100	09/2024	03

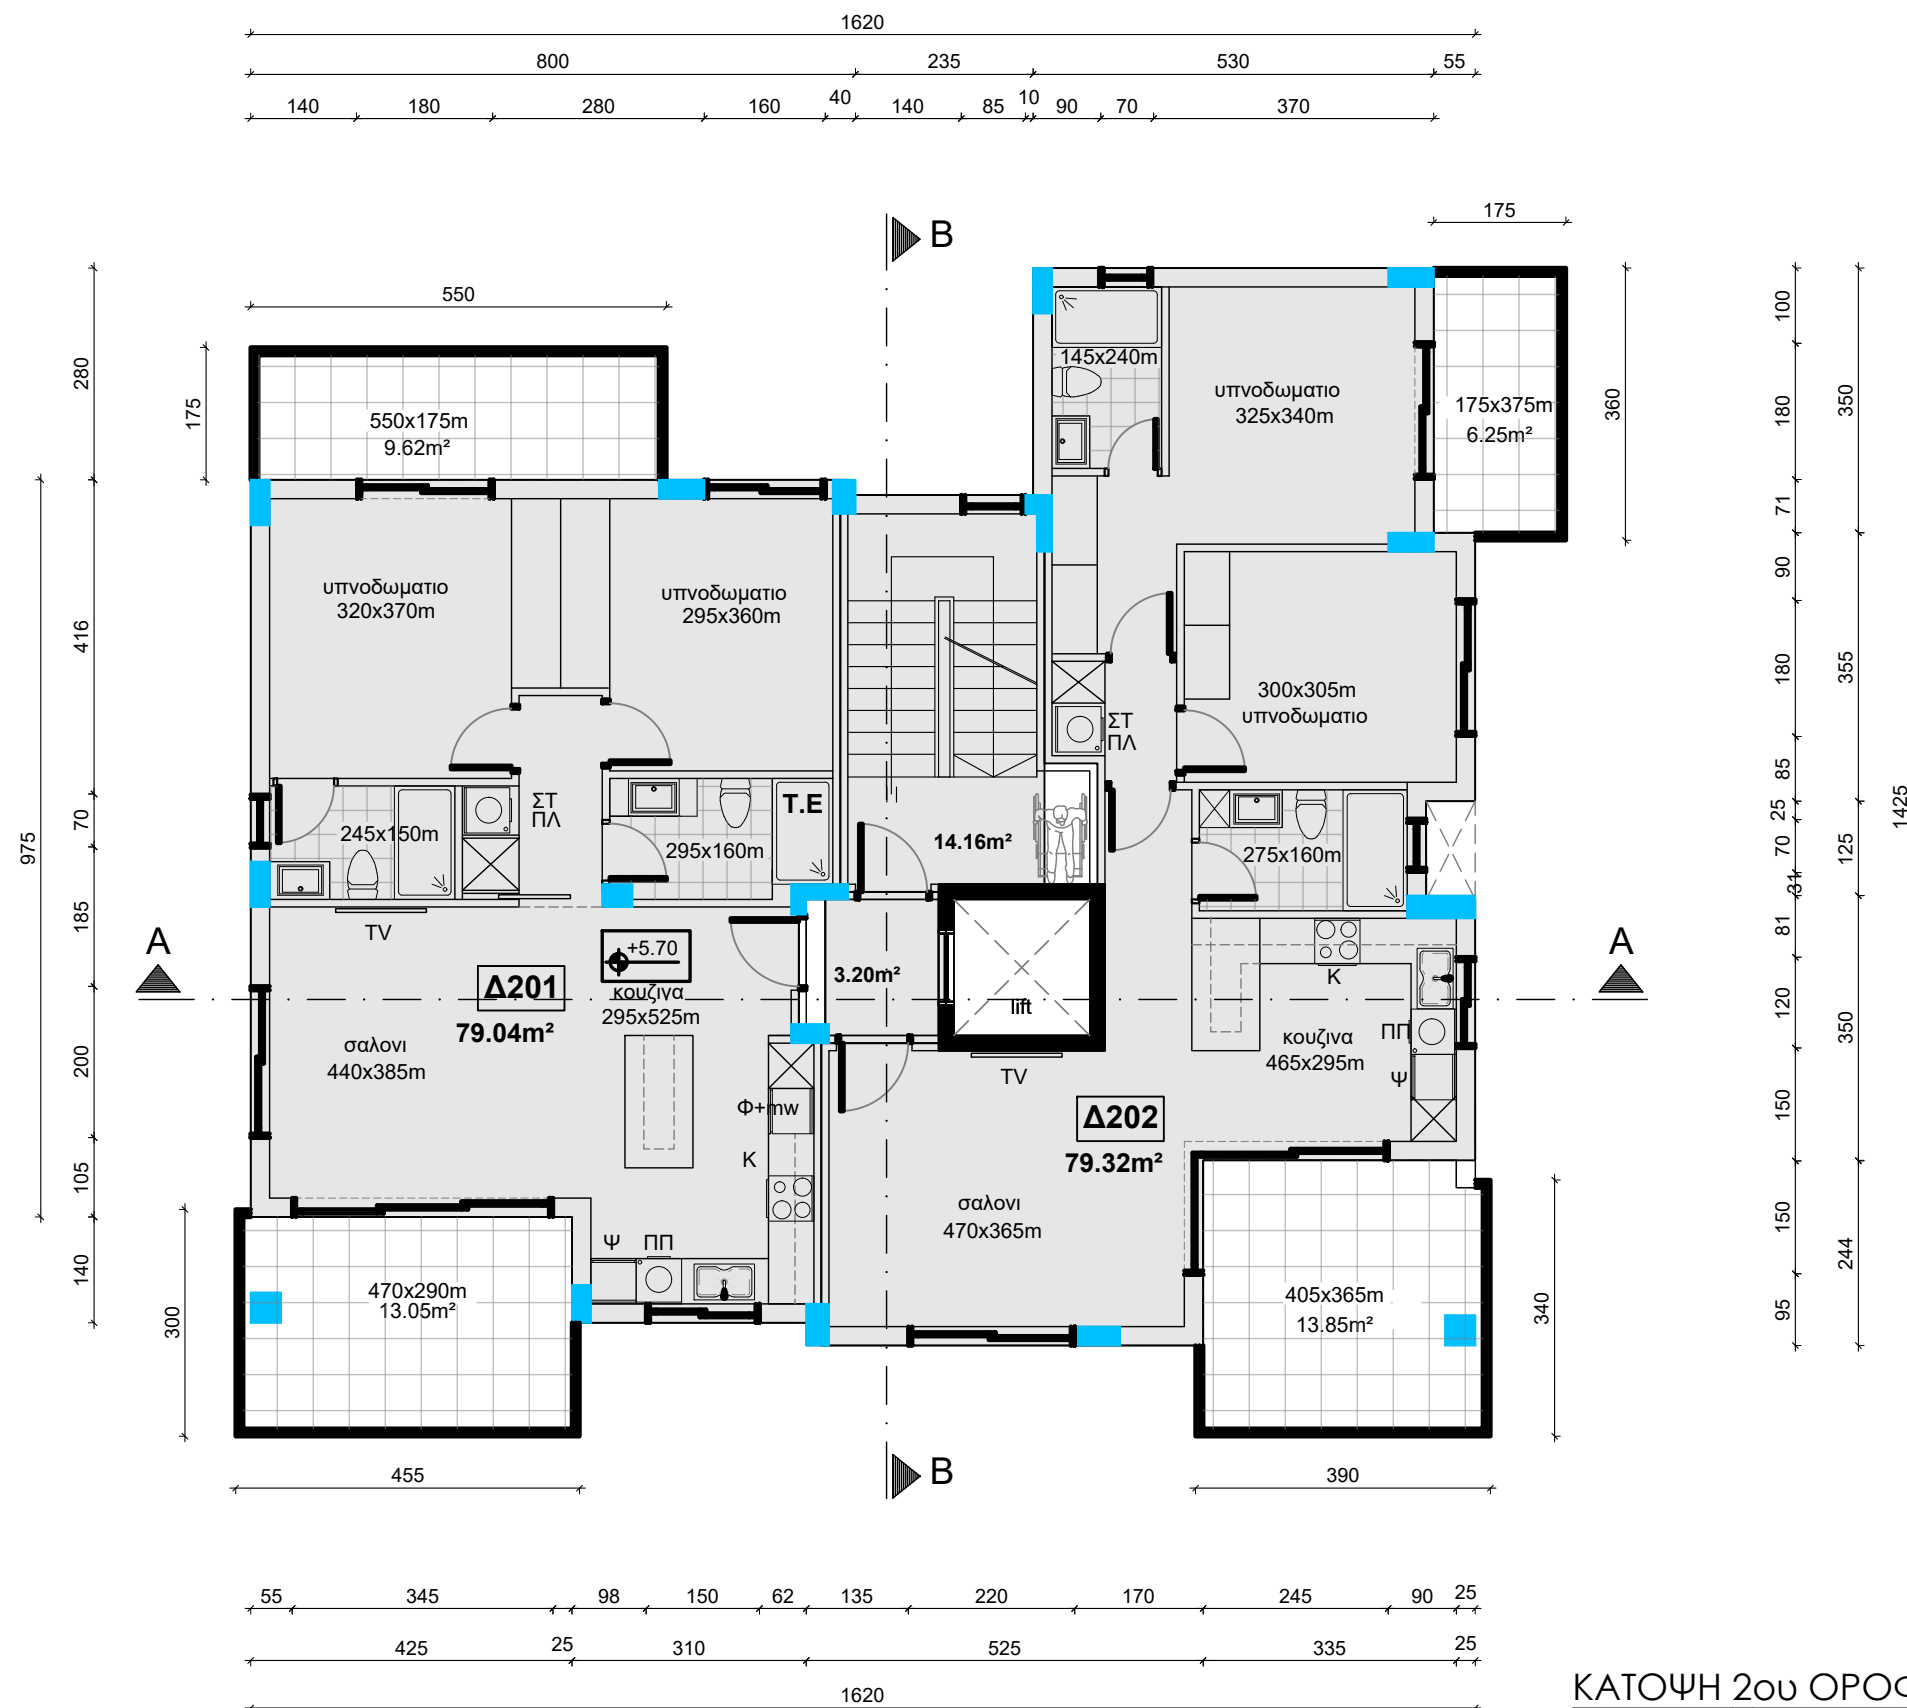

ΚΑΤΟΨΗ 2ου ΟΡΟΦΟΥ
ΚΛΙΜΑΚΑ - 1:100

ΘΕΩΡΗΣΗ ΠΟΛΕΟΔΟΜΙΚΗΣ ΑΡΧΗΣ

ΠΑΡΑΤΗΡΗΣΕΙΣ

- ⊕ ΥΦΙΣΤΑΜΕΝΑ
- ⊙ ΠΡΟΤΕΙΝΟΜΕΝΑ

ΟΙΚΟΔΟΜΗ

ΠΟΛΥΚΑΤΟΙΚΙΑ ΝΕΜΑ (2024)
ΣΤΗΝ ΕΚΑΛΗ

ΤΙΤΛΟΣ ΦΥΛΛΟΥ

ΚΑΤΟΨΗ 2ου ΟΡΟΦΟΥ

ΕΛΕΓΧΟΣ

ΓΡΗΓΟΡΗΣ Μ. ΜΑΛΕΚΚΙΔΗΣ
& ΣΥΝΕΡΓΑΤΕΣ
ΠΟΛΙΤΙΚΟΙ ΜΗΧΑΝΙΚΟΙ & ΑΡΧΙΤΕΚΤΟΝΕΣ
ΝΙΚΟΥ ΠΑΤΤΙΧΗ 113, ΓΡΑΦΕΙΟ 101, ΛΕΜΕΣΟΣ,
Τηλ: +357 25736355, Fax: +357 25736356,
e-mail: malekkidis.gre@cytanet.com.cy

ΚΛΙΜΑΚΑ	ΗΜΕΡΟΜΗΝΙΑ	ΑΡ.ΦΥΛΛΟΥ
1:100	09/2024	04



ΚΑΤΟΨΗ 3ου ΟΡΟΦΟΥ
ΚΛΙΜΑΚΑ - 1:100

ΘΕΩΡΗΣΗ ΠΟΛΕΟΔΟΜΙΚΗΣ ΑΡΧΗΣ

ΠΑΡΑΤΗΡΗΣΕΙΣ

- ⊕ ΥΦΙΣΤΑΜΕΝΑ
⊙ ΠΡΟΤΕΙΝΟΜΕΝΑ

ΟΙΚΟΔΟΜΗ

ΠΟΛΥΚΑΤΟΙΚΙΑ ΝΕΜΑ (2024)
ΣΤΗΝ ΕΚΑΛΗ


ΤΙΤΛΟΣ ΦΥΛΛΟΥ

ΚΑΤΟΨΗ 3ου ΟΡΟΦΟΥ

ΕΛΕΓΧΟΣ

ΓΡΗΓΟΡΗΣ Μ. ΜΑΛΕΚΚΙΔΗΣ
& ΣΥΝΕΡΓΑΤΕΣ
ΠΟΛΙΤΙΚΟΙ ΜΗΧΑΝΙΚΟΙ & ΑΡΧΙΤΕΚΤΟΝΕΣ
ΝΙΚΟΥ ΠΑΤΤΙΧΗ 113, ΓΡΑΦΕΙΟ 101, ΛΕΜΕΣΟΣ,
Τηλ: +357 25736355, Fax: +357 25736356,
e-mail: malekkidis.gre@cytanet.com.cy

ΚΛΙΜΑΚΑ	ΗΜΕΡΟΜΗΝΙΑ	ΑΡ.ΦΥΛΛΟΥ
1:100	09/2024	05

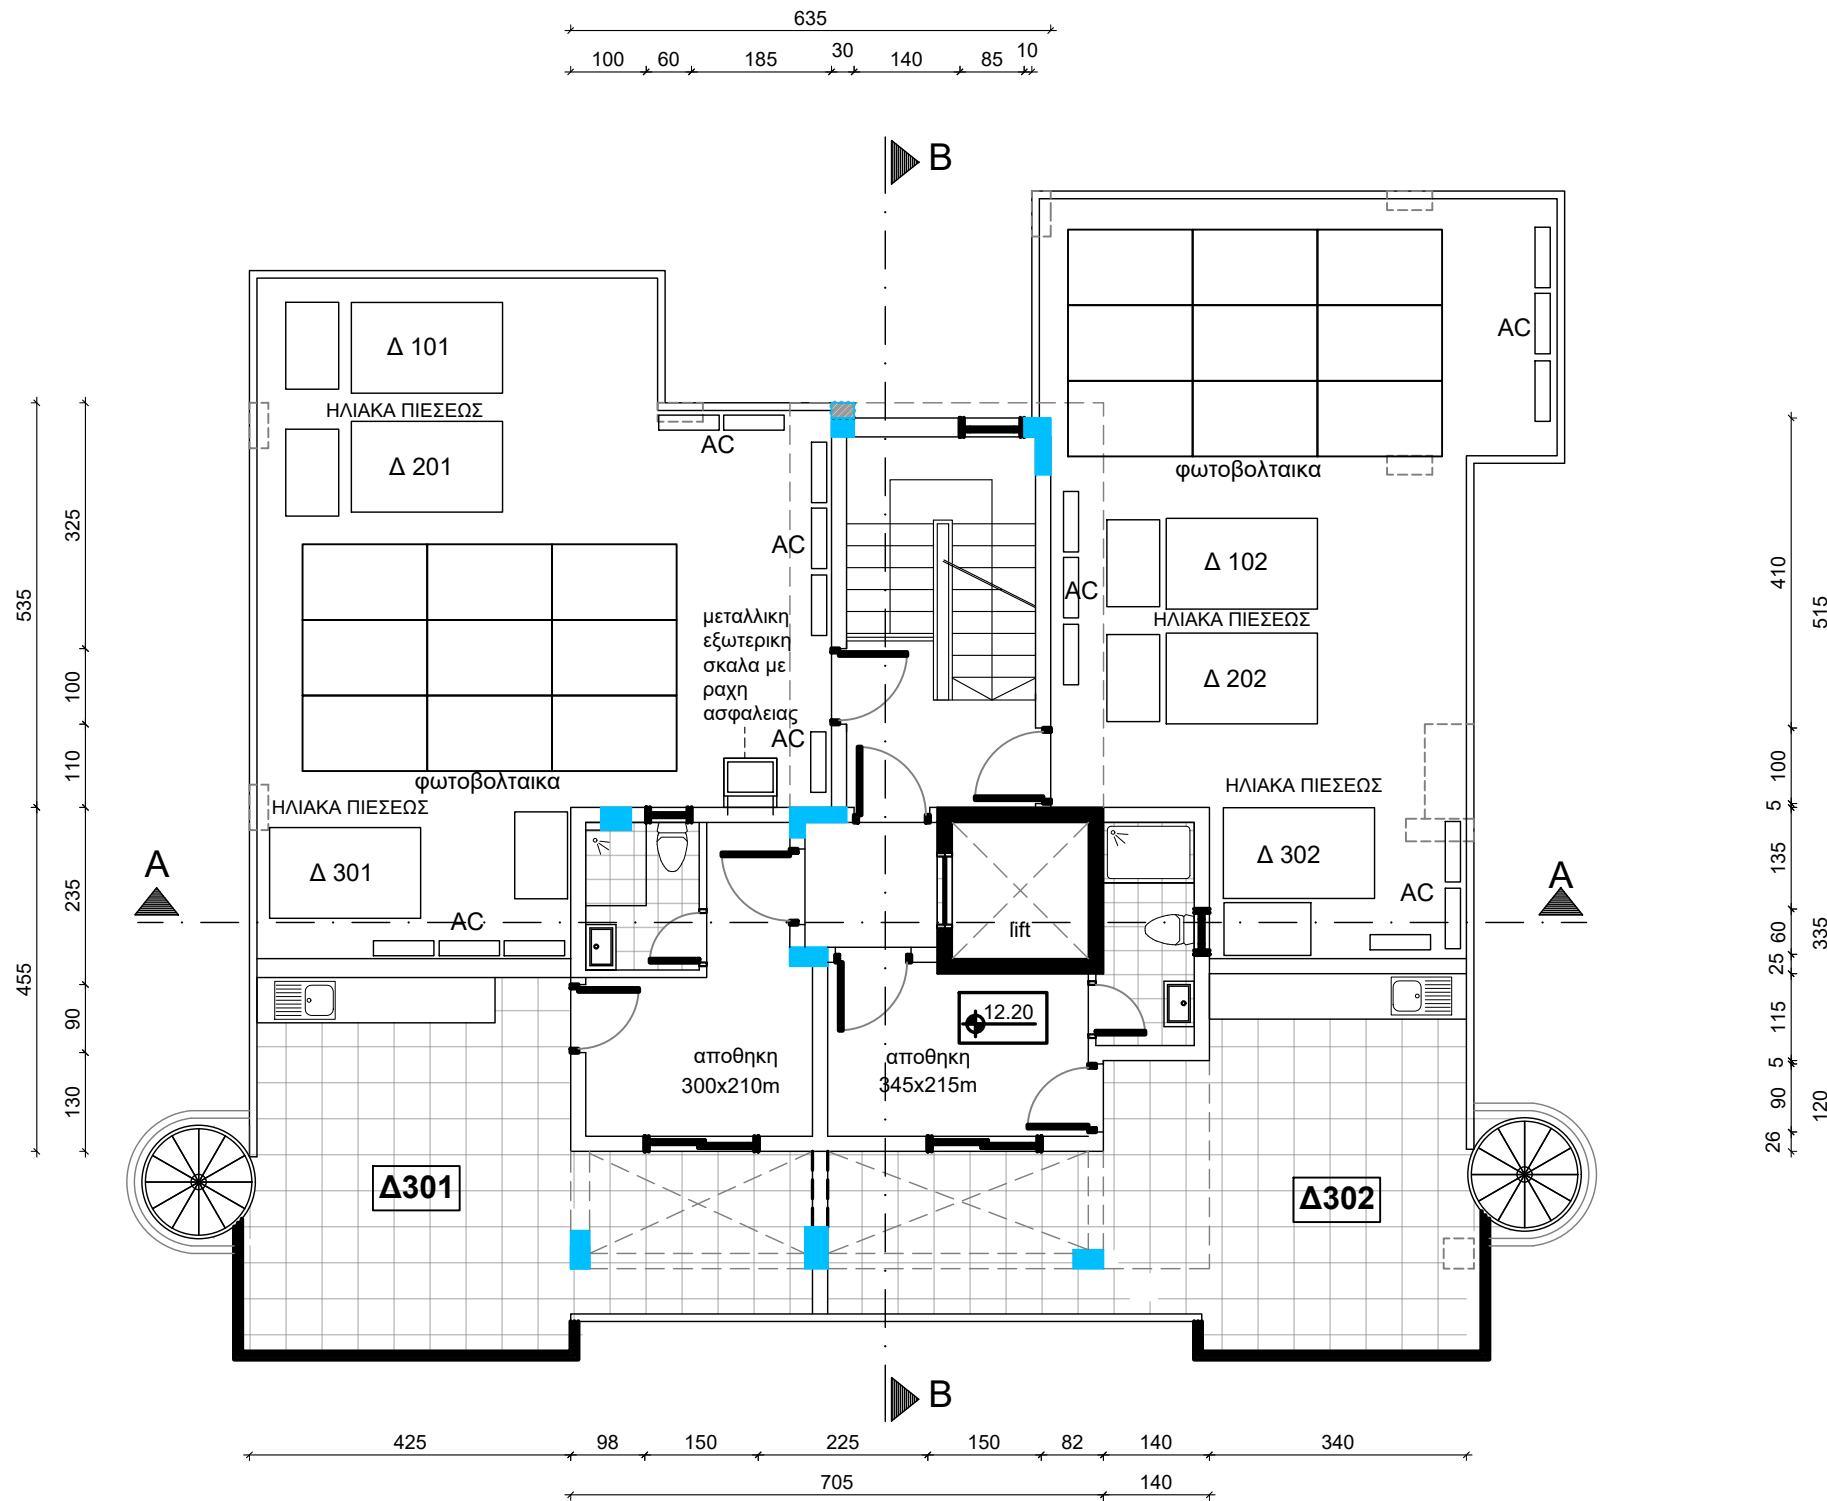

ΚΑΤΟΨΗ ROOF GARDEN
ΚΛΙΜΑΚΑ - 1:100

ΘΕΩΡΗΣΗ ΠΟΛΕΟΔΟΜΙΚΗΣ ΑΡΧΗΣ

ΠΑΡΑΤΗΡΗΣΕΙΣ

- ΥΦΙΣΤΑΜΕΝΑ
- ΠΡΟΤΕΙΝΟΜΕΝΑ

ΟΙΚΟΔΟΜΗ

ΠΟΛΥΚΑΤΟΙΚΙΑ ΝΕΜΑ (2024)
ΣΤΗΝ ΕΚΑΛΗ

ΤΙΤΛΟΣ ΦΥΛΛΟΥ


ΚΑΤΟΨΗ ROOF GARDEN

ΕΛΕΓΧΟΣ

ΓΡΗΓΟΡΗΣ Μ. ΜΑΛΕΚΚΙΔΗΣ
& ΣΥΝΕΡΓΑΤΕΣ
ΠΟΛΙΤΙΚΟΙ ΜΗΧΑΝΙΚΟΙ & ΑΡΧΙΤΕΚΤΟΝΕΣ

ΝΙΚΟΥ ΠΑΤΙΧΗ 113, ΓΡΑΦΕΙΟ 101, ΛΕΜΕΣΟΣ,
Τηλ: +357 25736355, Fax: +357 25736356,
e-mail: malekkidis.gr@cytanet.com.cy

ΚΛΙΜΑΚΑ	ΗΜΕΡΟΜΗΝΙΑ	ΑΡ.ΦΥΛΛΟΥ
1:100	09/2024	06

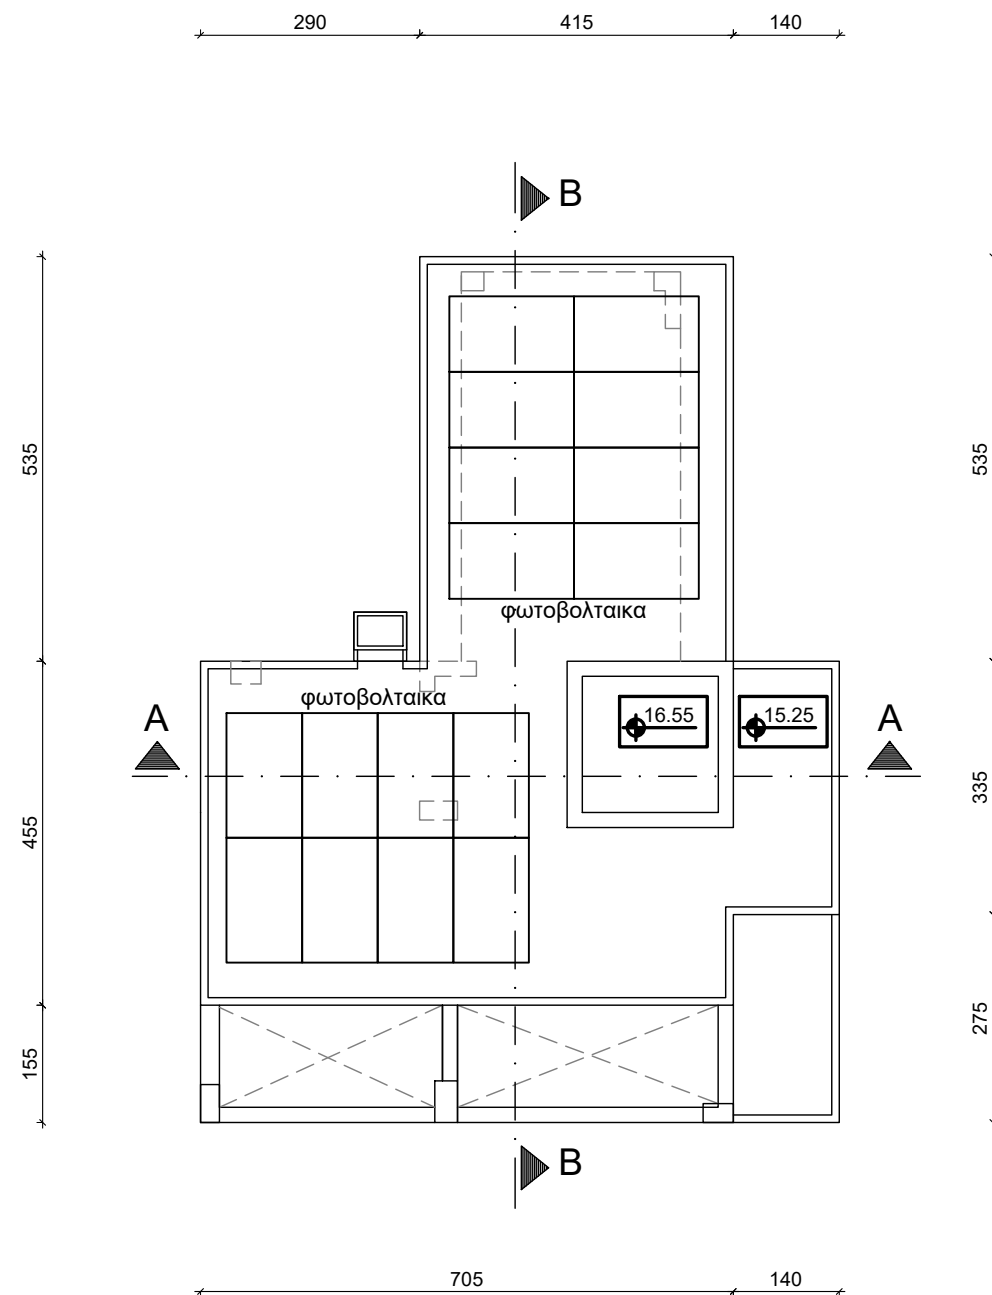

ΚΑΤΟΨΗ ΟΡΟΦΗΣ ΚΛΙΜ/ΣΙΟΥ - LIFT
ΚΛΙΜΑΚΑ - 1:100

ΘΕΩΡΗΣΗ ΠΟΛΕΟΔΟΜΙΚΗΣ ΑΡΧΗΣ

ΠΑΡΑΤΗΡΗΣΕΙΣ

- ⊕ — ΥΦΙΣΤΑΜΕΝΑ
⊙ — ΠΡΟΤΕΙΝΟΜΕΝΑ

ΟΙΚΟΔΟΜΗ

ΠΟΛΥΚΑΤΟΙΚΙΑ ΝΕΜΑ (2024)
ΣΤΗΝ ΕΚΑΛΗ

ΤΙΤΛΟΣ ΦΥΛΛΟΥ

ΚΑΤΟΨΗ ΟΡΟΦΗΣ ΚΛΙΜ/ΣΙΟΥ - LIFT

ΕΛΕΓΧΟΣ

ΓΡΗΓΟΡΗΣ Μ. ΜΑΛΕΚΚΙΔΗΣ
& ΣΥΝΕΡΓΑΤΕΣ
ΠΟΛΙΤΙΚΟΙ ΜΗΧΑΝΙΚΟΙ & ΑΡΧΙΤΕΚΤΟΝΕΣ
ΝΙΚΟΥ ΠΑΤΤΙΧΗ 113, ΓΡΑΦΕΙΟ 101, ΛΕΜΕΣΟΣ,
Τηλ: +357 25736355, Fax: +357 25736356,
e-mail: malekkidis.gre@cytanet.com.cy

ΚΛΙΜΑΚΑ	ΗΜΕΡΟΜΗΝΙΑ	ΑΡ.ΦΥΛΛΟΥ
1:100	09/2024	07

ΠΑΡΑΤΗΡΗΣΕΙΣ

ΥΠΟΜΝΗΜΑ ΥΛΙΚΩΝ

- ① Μπογιά
② Επένδυση με Twix
③ Αλουμίνιο βαμμένο μαύρο
④ Γυάλινο Κάγκελο
⑤ Σιδερένιο κάγκελο
⑥ Λουκκία
⑦ Δοκίδες Αλουμινίου

ΟΙΚΟΔΟΜΗ

ΠΟΛΥΚΑΤΟΙΚΙΑ ΝΕΜΑ (2024)
ΣΤΗΝ ΕΚΑΛΗ

ΤΙΤΛΟΣ ΦΥΛΛΟΥ

ΔΥΤΙΚΗ ΟΨΗ

ΕΛΕΓΧΟΣ

ΓΡΗΓΟΡΗΣ Μ. ΜΑΛΕΚΚΙΔΗΣ
& ΣΥΝΕΡΓΑΤΕΣ
ΠΟΛΙΤΙΚΟΙ ΜΗΧΑΝΙΚΟΙ & ΑΡΧΙΤΕΚΤΟΝΕΣ

ΝΙΚΟΥ ΠΛΑΤΙΧΗ 113, ΓΡΑΦΕΙΟ 101, ΛΕΜΕΣΟΣ,
Τηλ: +357 25736355, Fax: +357 25736356,
e-mail: malekkidis.gre@cytanet.com.cy

ΚΛΙΜΑΚΑ

ΗΜΕΡΟΜΗΝΙΑ

ΑΡ.ΦΥΛΛΟΥ

1:100

09/2024

08



ΔΥΤΙΚΗ ΟΨΗ - ΠΡΟΣΟΨΗ
ΚΛΙΜΑΚΑ - 1:100

ΠΑΡΑΤΗΡΗΣΕΙΣ

ΥΠΟΜΝΗΜΑ ΥΛΙΚΩΝ

- ① Μπογιά
② Επένδυση με Τwix
③ Αλουμίνιο βαμμένο μαύρο
④ Γυάλινο Κάγκελο
⑤ Σιδερένιο κάγκελο
⑥ Λουκκία
⑦ Δοκίδες Αλουμινίου

ΟΙΚΟΔΟΜΗ

ΠΟΛΥΚΑΤΟΙΚΙΑ ΝΕΜΑ (2024)
ΣΤΗΝ ΕΚΑΛΗ

ΤΙΤΛΟΣ ΦΥΛΛΟΥ

ΝΟΤΙΑ ΟΨΗ

ΕΛΕΓΧΟΣ

ΓΡΗΓΟΡΗΣ Μ. ΜΑΛΕΚΚΙΔΗΣ
& ΣΥΝΕΡΓΑΤΕΣ
ΠΟΛΙΤΙΚΟΙ ΜΗΧΑΝΙΚΟΙ & ΑΡΧΙΤΕΚΤΟΝΕΣ

ΝΙΚΟΥ ΠΑΤΙΧΗ 113, ΓΡΑΦΕΙΟ 101, ΛΕΜΕΣΟΣ,
Τηλ: +357 25736355, Fax: +357 25736356,
e-mail: malekkidis.gre@cytanet.com.cy

ΚΛΙΜΑΚΑ


ΗΜΕΡΟΜΗΝΙΑ

ΑΡ.ΦΥΛΛΟΥ


1:100

09/2024

09

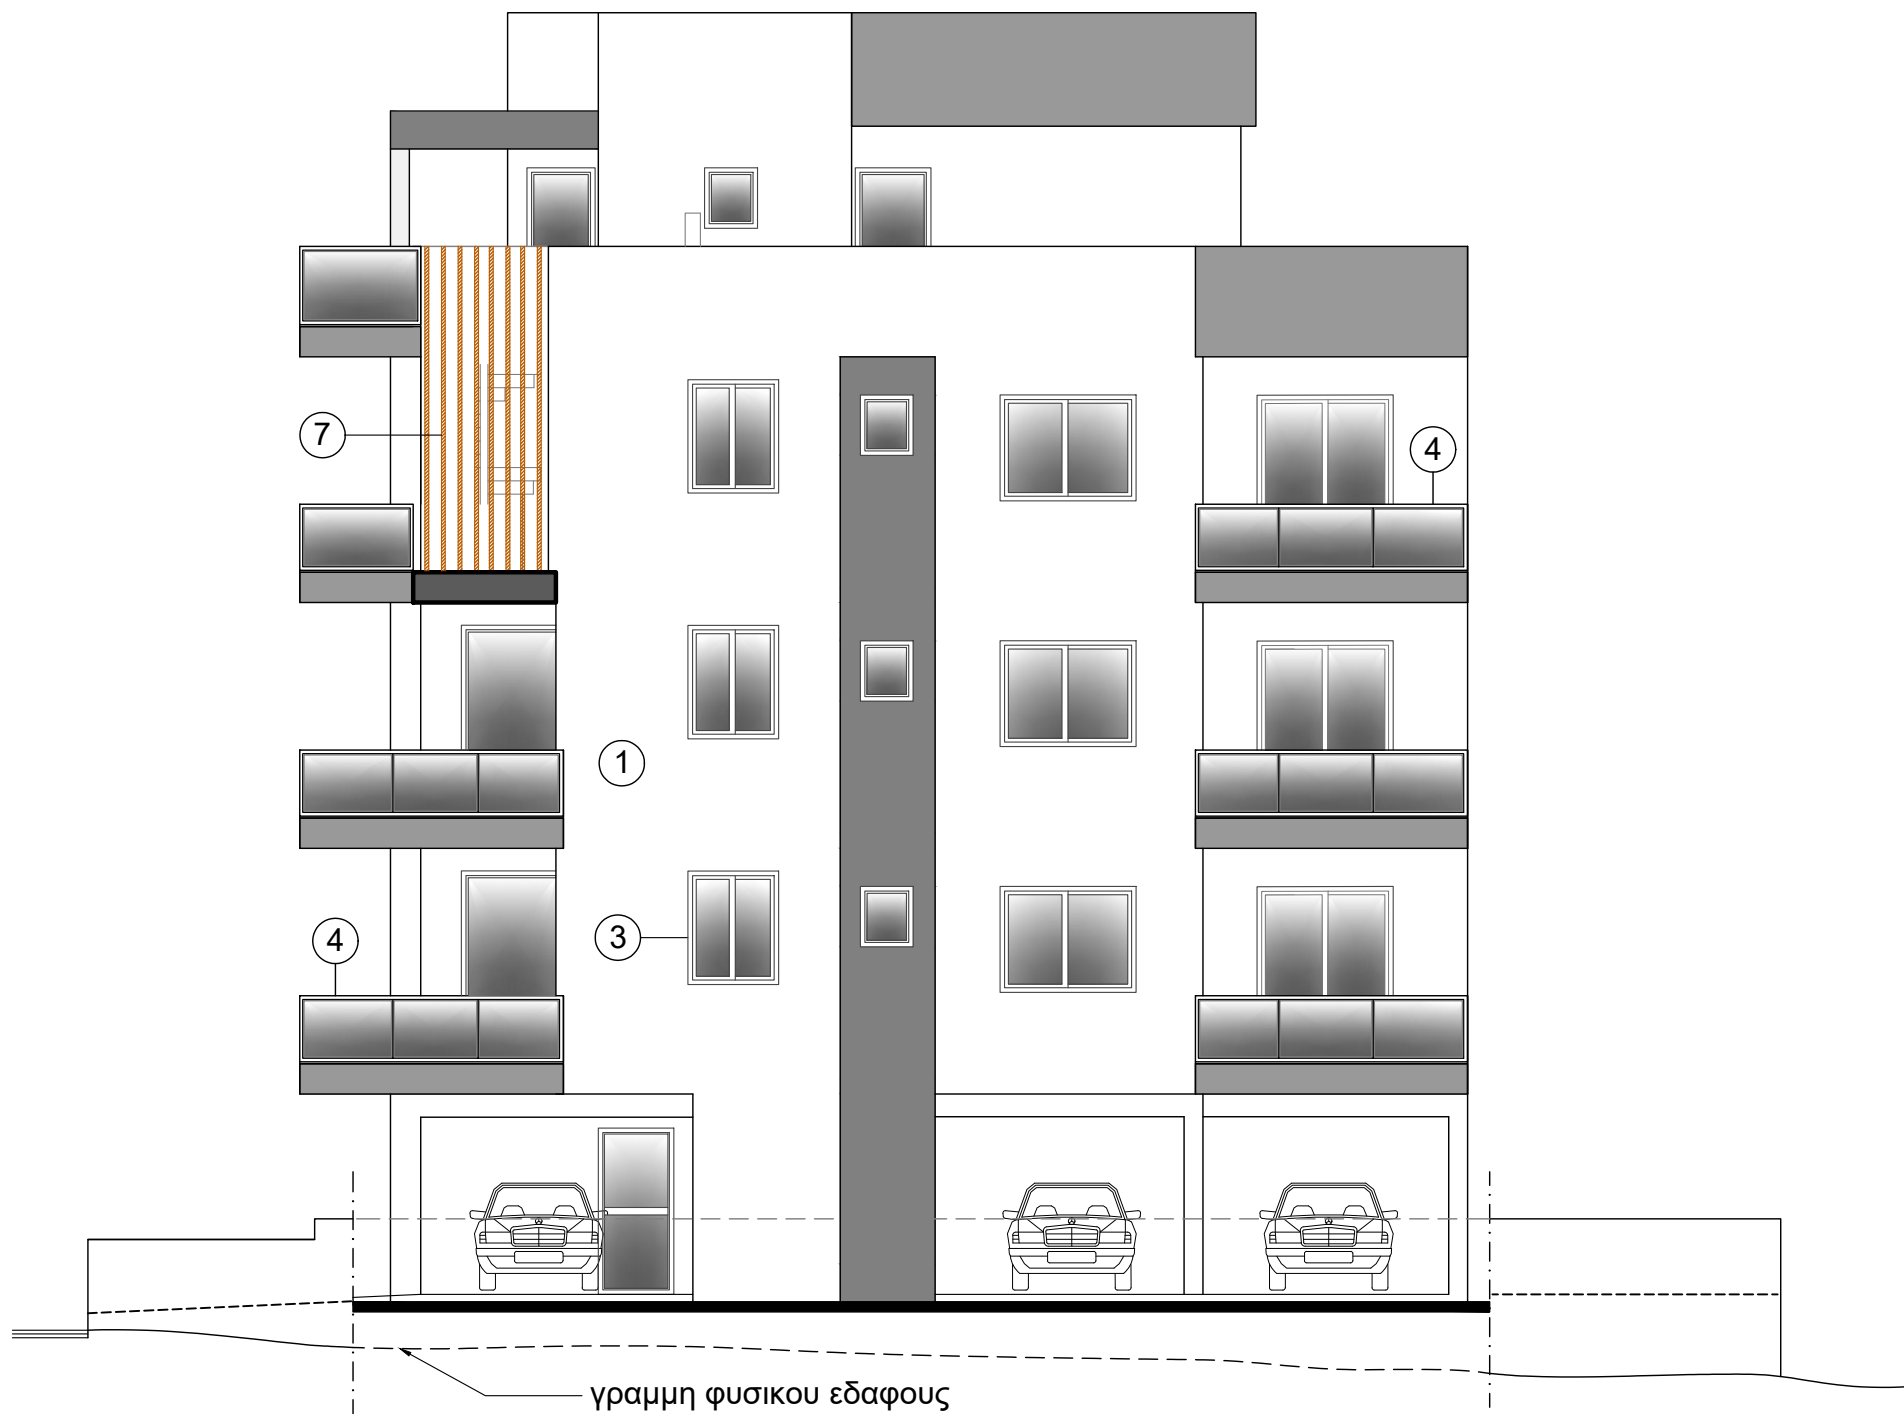

ΝΟΤΙΑ ΟΨΗ
ΚΛΙΜΑΚΑ - 1:100

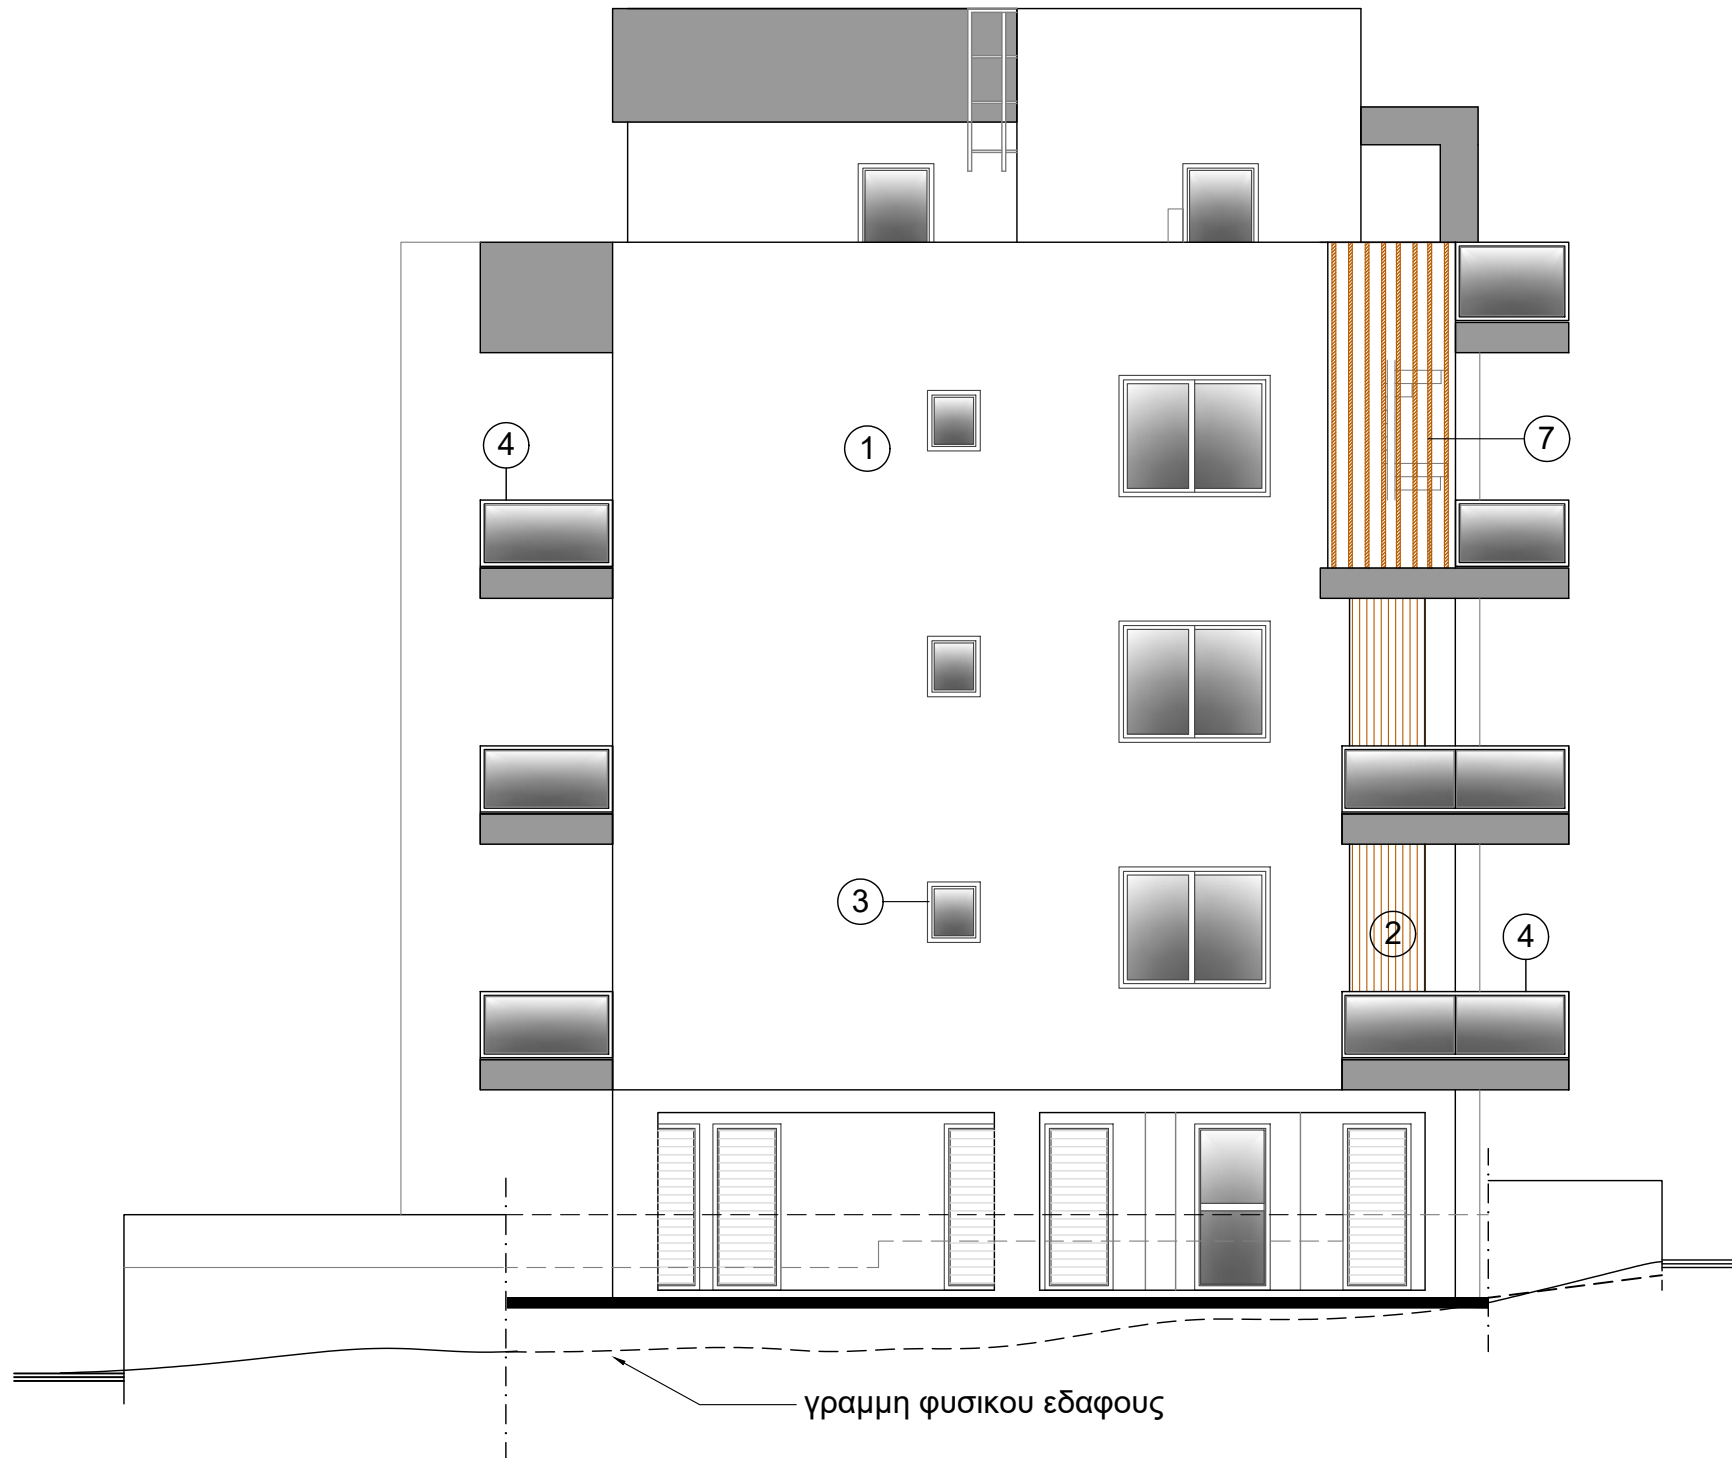

γραμμή φυσικού εδάφους

ΒΟΡΕΙΑ ΟΨΗ
ΚΛΙΜΑΚΑ - 1:100

ΘΕΩΡΗΣΗ ΠΟΛΕΟΔΟΜΙΚΗΣ ΑΡΧΗΣ

ΠΑΡΑΤΗΡΗΣΕΙΣ

ΥΠΟΜΝΗΜΑ ΥΛΙΚΩΝ

- Μπιογκιά
- Επένδυση με Twix
- Αλουμίνιο βαμμένο μαύρο
- Γυάλινο Κάγκελο
- Σιδερένιο κάγκελο
- Λουκκία
- Δοκίδες Αλουμινίου

ΟΙΚΟΔΟΜΗ

ΠΟΛΥΚΑΤΟΙΚΙΑ ΝΕΜΑ (2024)
ΣΤΗΝ ΕΚΑΛΗ

ΤΙΤΛΟΣ ΦΥΛΛΟΥ

ΒΟΡΕΙΑ ΟΨΗ

ΕΛΕΓΧΟΣ

ΓΡΗΓΟΡΗΣ Μ. ΜΑΛΕΚΚΙΔΗΣ
& ΣΥΝΕΡΓΑΤΕΣ
ΠΟΛΙΤΙΚΟΙ ΜΗΧΑΝΙΚΟΙ & ΑΡΧΙΤΕΚΤΟΝΕΣ

ΝΙΚΟΥ ΠΑΤΤΙΧΗ 113, ΓΡΑΦΕΙΟ 101, ΛΕΜΕΣΟΣ,
Τηλ: +357 25736355, Fax: +357 25736356,
e-mail: malekkidis.gre@cytanet.com.cy

ΚΛΙΜΑΚΑ

ΗΜΕΡΟΜΗΝΙΑ

ΑΡ.ΦΥΛΛΟΥ

1:100

09/2024

10

ΠΑΡΑΤΗΡΗΣΕΙΣ

ΥΠΟΜΝΗΜΑ ΥΛΙΚΩΝ

- ① Μπογιά
② Επένδυση με Twix
③ Αλουμίνιο βαμμένο μαύρο
④ Γυάλινο Κάγκελο
⑤ Σιδερένιο κάγκελο
⑥ Λουκκία
⑦ Δοκίδες Αλουμινίου

ΟΙΚΟΔΟΜΗ

ΠΟΛΥΚΑΤΟΙΚΙΑ ΝΕΜΑ (2024)
ΣΤΗΝ ΕΚΑΛΗ

ΤΙΤΛΟΣ ΦΥΛΛΟΥ

ΑΝΑΤΟΛΙΚΗ ΟΨΗ

ΕΛΕΓΧΟΣ

ΓΡΗΓΟΡΗΣ Μ. ΜΑΛΕΚΚΙΔΗΣ
& ΣΥΝΕΡΓΑΤΕΣ
ΠΟΛΙΤΙΚΟΙ ΜΗΧΑΝΙΚΟΙ & ΑΡΧΙΤΕΚΤΟΝΕΣ

ΝΙΚΟΥ ΠΑΤΤΙΧΗ 113, ΓΡΑΦΕΙΟ 101, ΛΕΜΕΣΟΣ,
Τηλ: +357 25736355, Fax: +357 25736356,
e-mail: malekkidis.gre@cytanet.com.cy

ΚΛΙΜΑΚΑ


ΗΜΕΡΟΜΗΝΙΑ

ΑΡ.ΦΥΛΛΟΥ


1:100

09/2024

11

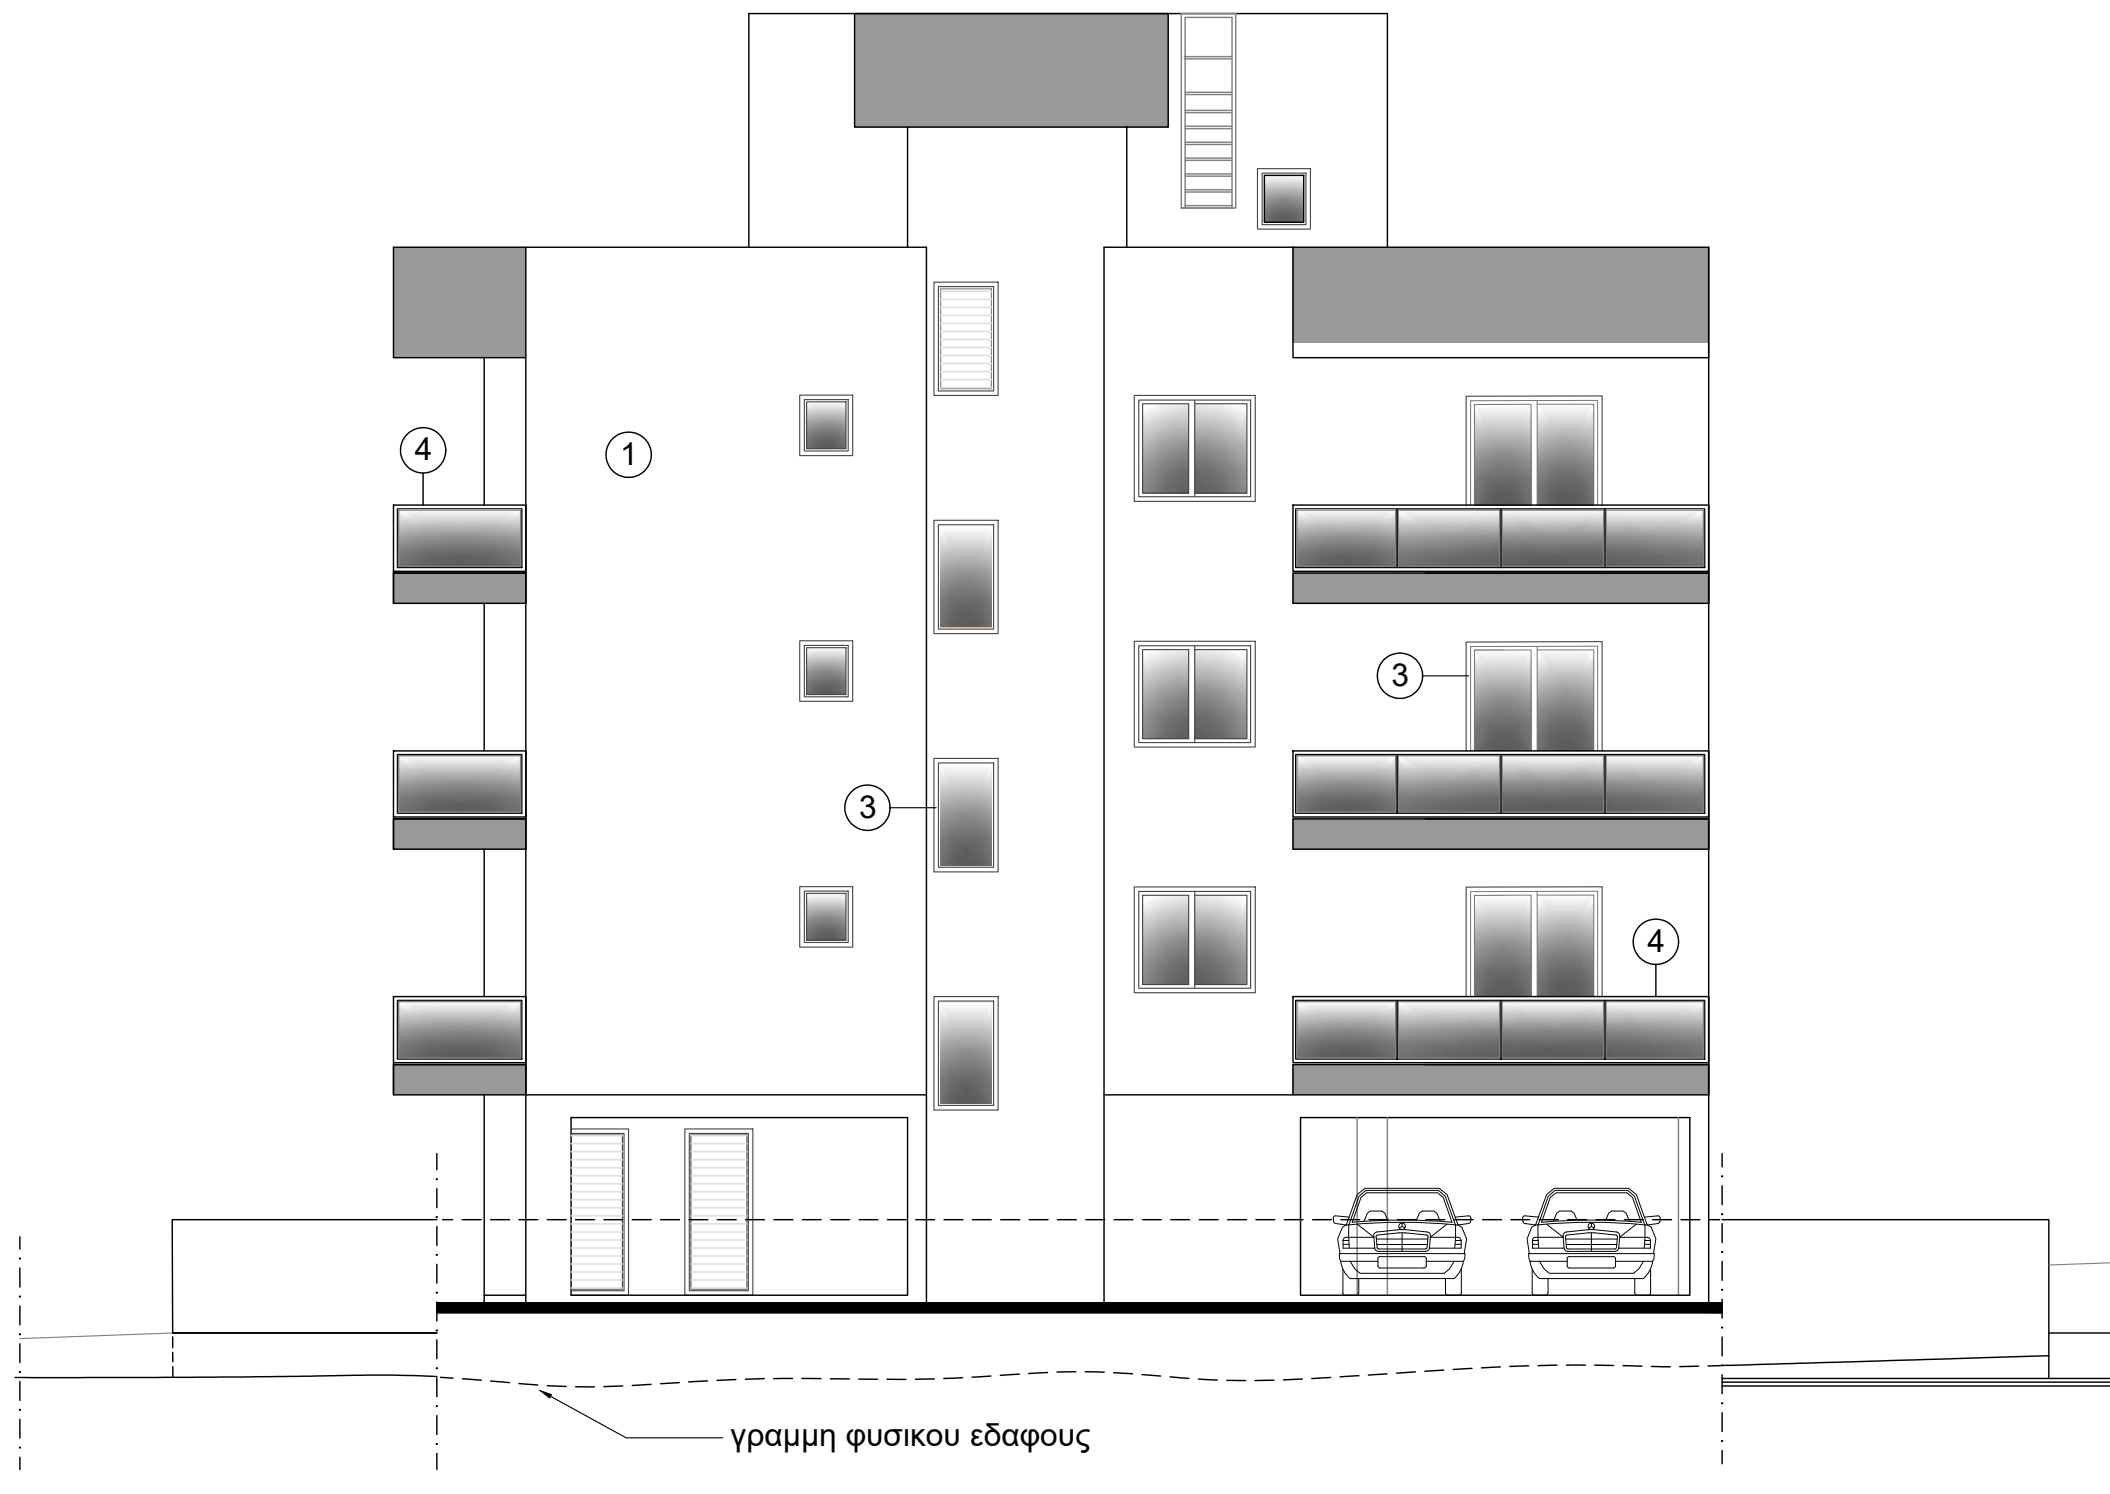

ΑΝΑΤΟΛΙΚΗ ΟΨΗ
ΚΛΙΜΑΚΑ - 1:100

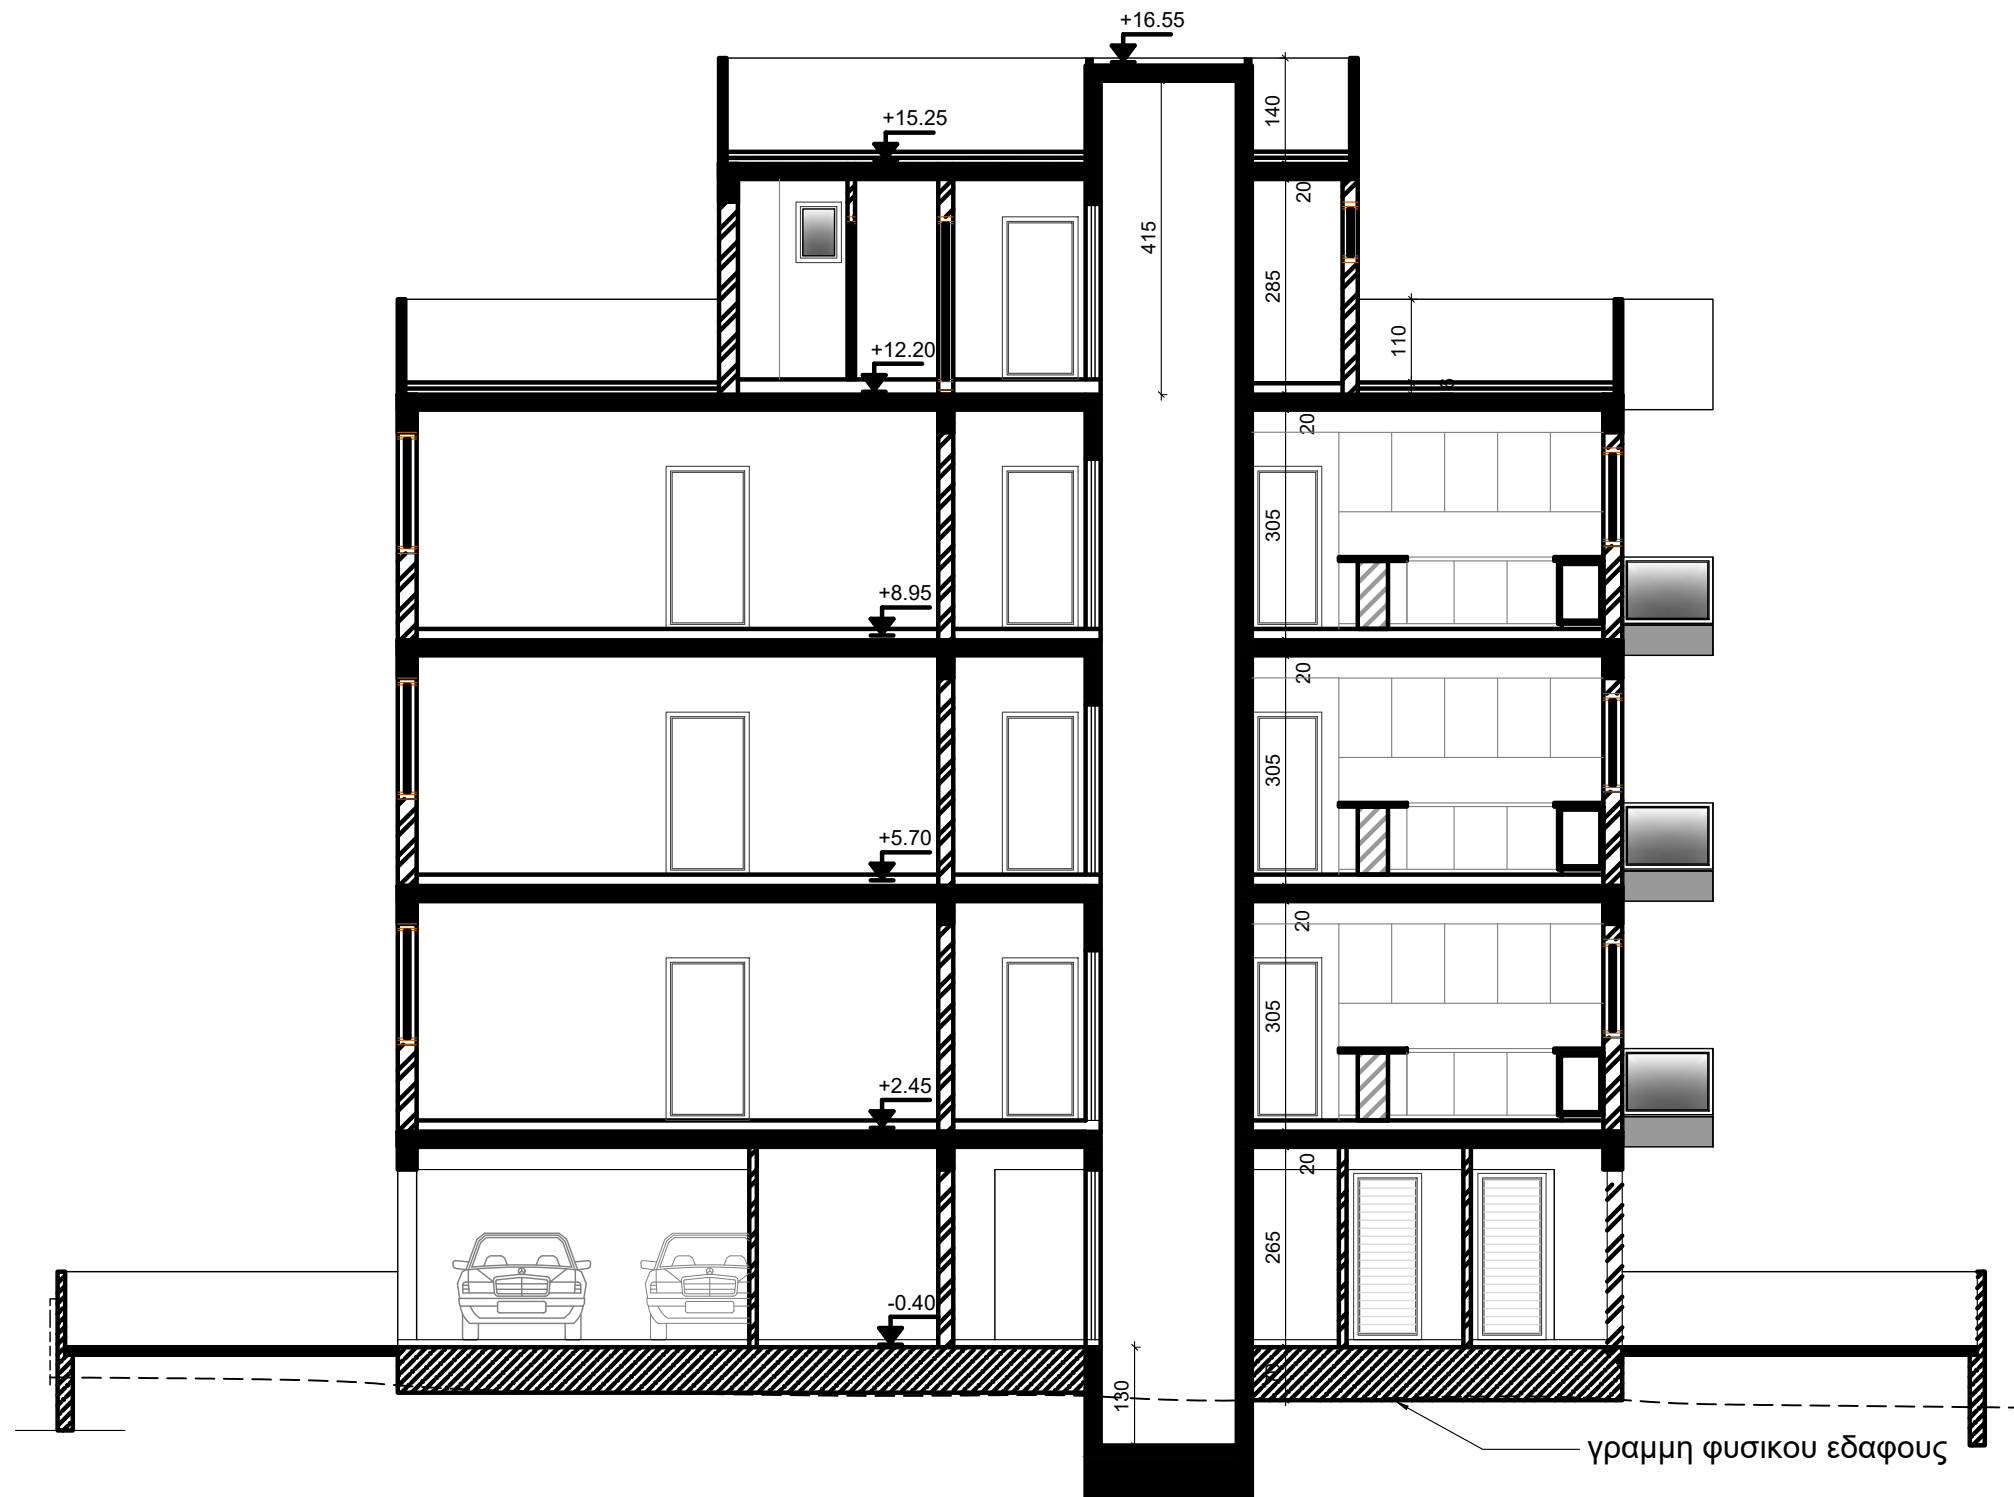

ΘΕΩΡΗΣΗ ΠΟΛΕΟΔΟΜΙΚΗΣ ΑΡΧΗΣ

ΠΑΡΑΤΗΡΗΣΕΙΣ

- ⊕ — ΥΦΙΣΤΑΜΕΝΑ
⊗ — ΠΡΟΤΕΙΝΟΜΕΝΑ

ΟΙΚΟΔΟΜΗ

ΠΟΛΥΚΑΤΟΙΚΙΑ ΝΕΜΑ (2024)
ΣΤΗΝ ΕΚΑΛΗ


ΤΙΤΛΟΣ ΦΥΛΛΟΥ

ΚΑΤΟΨΗ 1ου ΟΡΟΦΟΥ

ΕΛΕΓΧΟΣ

ΓΡΗΓΟΡΗΣ Μ. ΜΑΛΕΚΚΙΔΗΣ
& ΣΥΝΕΡΓΑΤΕΣ
ΠΟΛΙΤΙΚΟΙ ΜΗΧΑΝΙΚΟΙ & ΑΡΧΙΤΕΚΤΟΝΕΣ
ΝΙΚΟΥ ΠΑΤΤΙΧΗ 113, ΓΡΑΦΕΙΟ 101, ΛΕΜΕΣΟΣ,
Τηλ: +357 25736355, Fax: +357 25736356,
e-mail: malekkidis.gre@cytanet.com.cy

ΚΛΙΜΑΚΑ	ΗΜΕΡΟΜΗΝΙΑ	ΑΡ.ΦΥΛΛΟΥ
1:100	09/2024	12

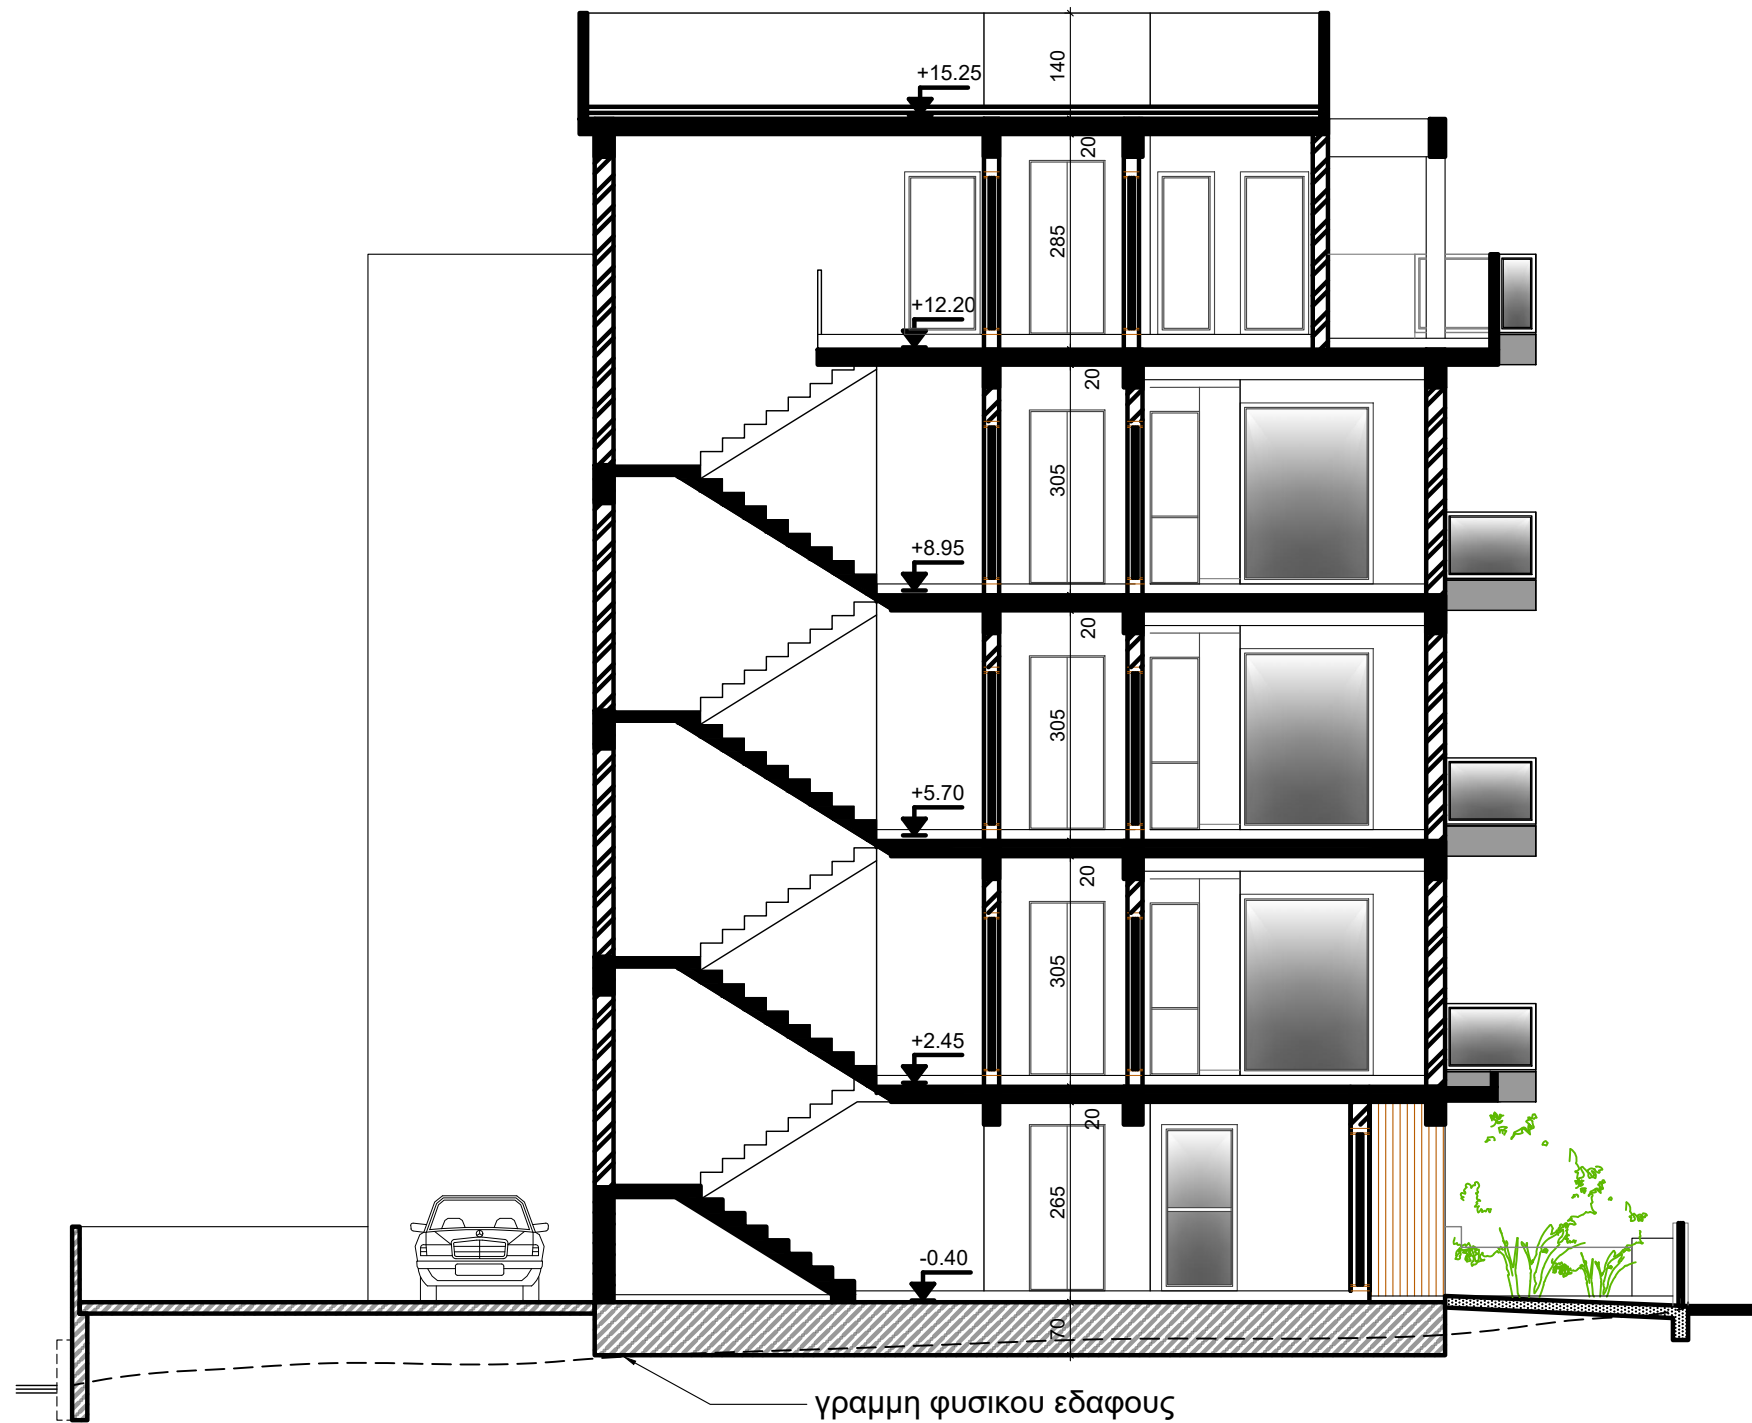

ΘΕΩΡΗΣΗ ΠΟΛΕΟΔΟΜΙΚΗΣ ΑΡΧΗΣ

ΠΑΡΑΤΗΡΗΣΕΙΣ

- ⊕ — ΥΦΙΣΤΑΜΕΝΑ
⊗ — ΠΡΟΤΕΙΝΟΜΕΝΑ

ΟΙΚΟΔΟΜΗ

ΠΟΛΥΚΑΤΟΙΚΙΑ ΝΕΜΑ (2024)
ΣΤΗΝ ΕΚΑΛΗ

ΤΙΤΛΟΣ ΦΥΛΛΟΥ

ΚΑΤΟΨΗ 1ου ΟΡΟΦΟΥ

ΕΛΕΓΧΟΣ

ΓΡΗΓΟΡΗΣ Μ. ΜΑΛΕΚΚΙΔΗΣ
& ΣΥΝΕΡΓΑΤΕΣ
ΠΟΛΙΤΙΚΟΙ ΜΗΧΑΝΙΚΟΙ & ΑΡΧΙΤΕΚΤΟΝΕΣ
ΝΙΚΟΥ ΠΑΤΤΙΧΗ 113, ΓΡΑΦΕΙΟ 101, ΛΕΜΕΣΟΣ,
Τηλ: +357 25736355, Fax: +357 25736356,
e-mail: malekkidis.gre@cytanet.com.cy

ΚΛΙΜΑΚΑ

ΗΜΕΡΟΜΗΝΙΑ

ΑΡ.ΦΥΛΛΟΥ

1:100

09/2024

13