




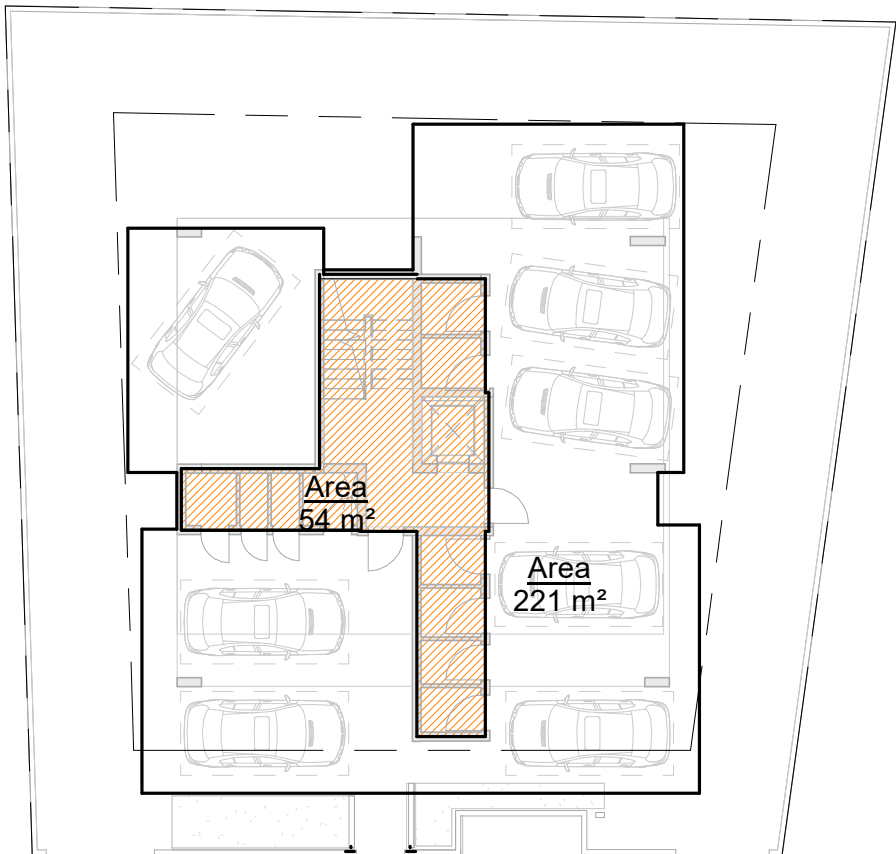

Συνολικό Εμβαδό Υπόστεγου Χώρου: 59 τ.μ

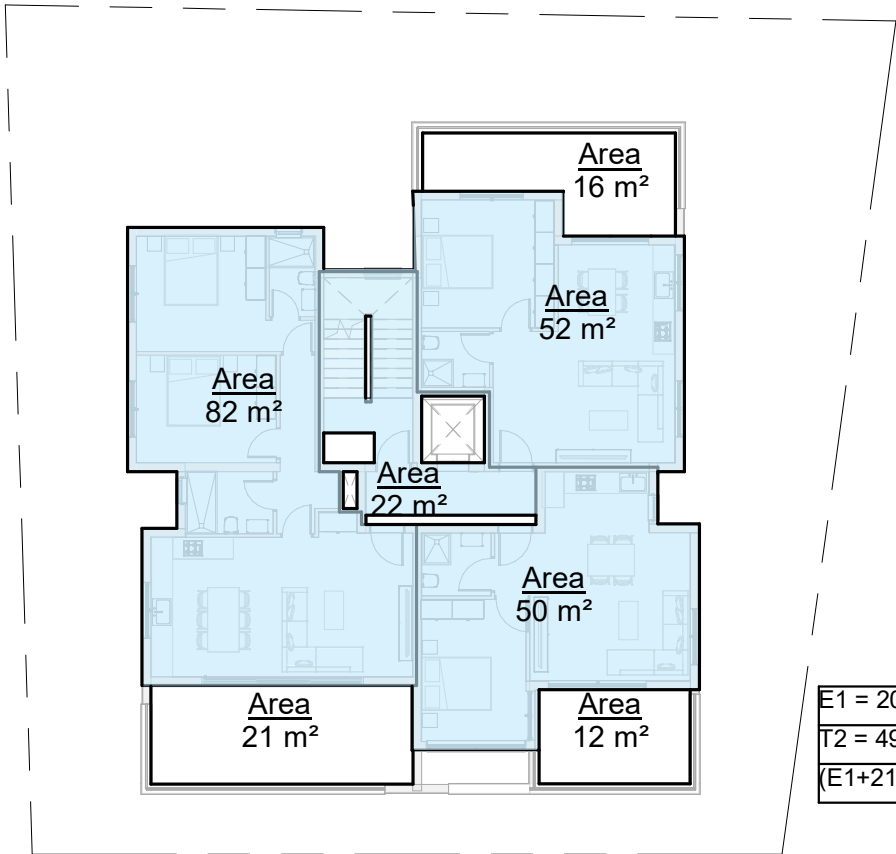

E1 = 206 τ.μ
T2 = 49 τ.μ
(E1+21+12+ 16)

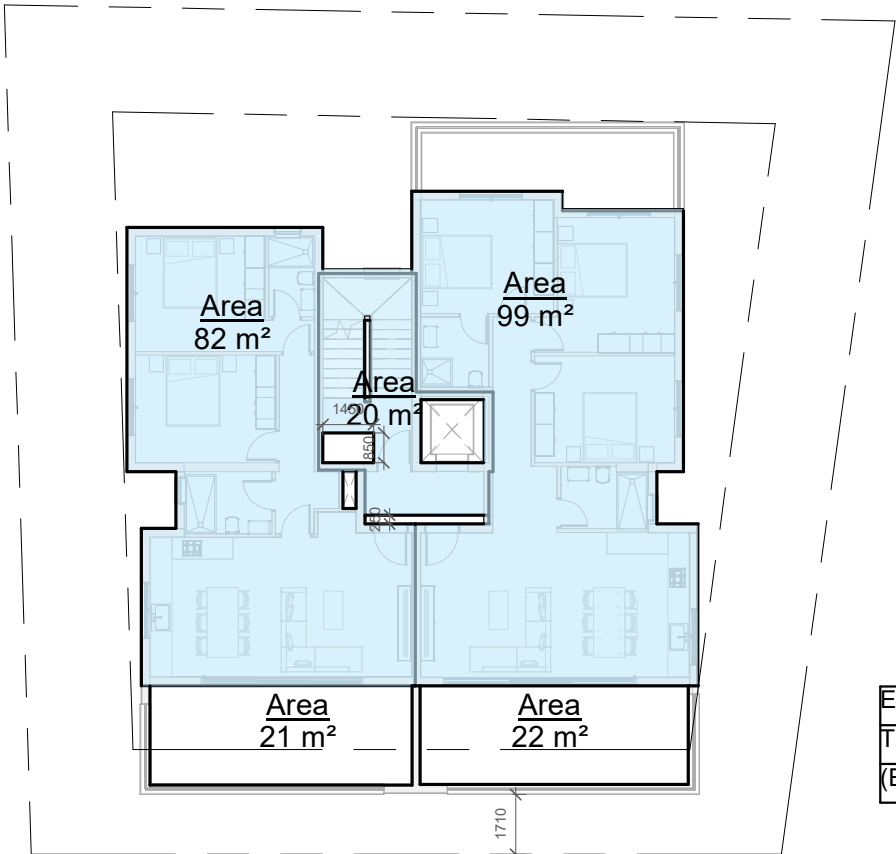

E2 = 201 τ.μ
T3 = 43 τ.μ
(E2+21+22)

ΠΟΛΕΟΔΟΜΙΚΑ ΔΕΔΟΜΕΝΑ			
Εμβαδό Οικοπέδου (Βάση Τίτλου) : 519 τ.μ.			
Εμβαδό Οικοπέδου (Βάση εξωτερικής οριοθέτησης) : 565 τ.μ.			
Ζώνη: Κα5			
Δόμηση:	565 x 100%	= 565 τ.μ.	
Ενισχύση 1 του 2014:	565 x 5%	= 28.5 τ.μ.	
χρήση αναγκών των			
πηγών ενέργειας			
Σύνολο	565 + 28.5	= 593.5 τ.μ	
Κάλυψη:	565 x 50% = 282.5 τ.μ		
Ορόφοι:	3 ορόφοι		
Υψος:	13.3 μ		

ΠΡΟΤΕΙΝΟΜΕΝΗ ΔΟΜΗΣΗ	
Δόμηση=	$E1+E2+E3=206+201+186 = 593= 105\%$
Ε.Τεμ.	565
ΠΡΟΤΕΙΝΟΜΕΝΗ ΚΑΛΥΨΗ	
Κάλυψη=	$\frac{PK}{E} = \frac{230}{565} = 40\% < 50\%$
Ε. Τεμ.	565

Καλυμμένες Βεράντες	
Καλυμ. Βεράντες 1ου ορόφου:	49 τ.μ.
(206 τ.μ. x 25% = 51.5 τ.μ.)	
Καλυμ. Βεράντες 2ου ορόφου:	43 τ.μ.
(201 τ.μ. x 25% = 50 τ.μ.)	
Καλυμ. Βεράντες 3ου ορόφου:	39 τ.μ.
(186 τ.μ. x 25% = 46.5 τ.μ.)	

ΕΝΤΟΛΗ 1/2025	
ΠΟΛΕΟΔΟΜΙΚΗ ΑΔΕΙΑ	
ΜΕ ΤΗ ΔΙΑΔΙΚΑΣΙΑ ΠΟΛΕΟΔΟΜΙΚΗΣ	
ΒΕΒΑΙΟΤΗΤΑΣ	
ΑΡ.ΑΙΤΗΣΗΣ:	
ΘΕΩΡΗΣΗ ΠΟΛΕΟΔΟΜΙΚΗΣ ΑΡΧΗΣ	
Επαρχιακό Γραφείο ΤΠΟ	
Δήμος	

ΕΓΚΡΙΜΕΝΗ ΠΟΛΕΟΔΟΜΙΚΗ ΑΔΕΙΑ
ΜΕ ΤΗΝ ΔΙΑΔΙΚΑΣΙΑ ΠΟΛΕΟΔΟΜΙΚΗΣ
ΒΕΒΑΙΟΤΗΤΑΣ
(με όρους ως αναπόσπαστο μέρος)

NOTES:


Mark	Revision	Drawn	Date	Checked
Eilados 65 ^o Limassol, Cyprus P.O. Box 50051 - 3600 T.99 303 497 info@ds61architects.com				

στοιχεία έργου	
NEMA	
POLEMIDIA	
τίτλος σχεδίου	
Area Measurements	


ημερομηνία	κλίμακα
03/21/25	1 : 200
σχεδιάστηκε	ελέγχθηκε
AI	AI

κατάσταση έργου	αναθεώρηση
PRELIMINARY	
αρ. έργου	αρ. σχεδίου
127	AM GA 01

the copyright of the drawigs and the designs are the
property of the © STUDIO 61 ASSOCIATES L.L.C.

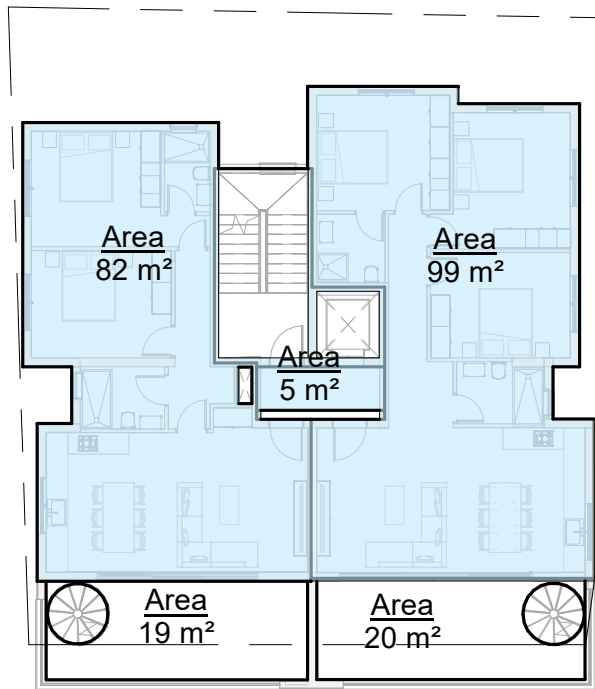

E3 = 186 τ.μ
T4 = 39 τ.μ
(E3 +19+ 20)

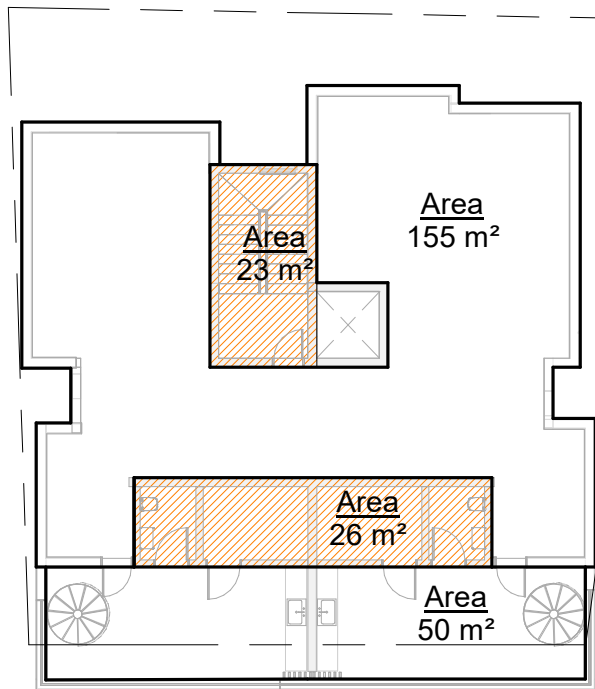

Συνολικό Εμβαδό οροφής: 23+155+ 26+50=254 τ.μ

Συνολικό Εμβαδό : $\frac{49}{254} = 19\% < 35\%$
καλυμμένων χώρων
Συνολικό Εμβαδό : $\frac{76}{257} = 30\% < 35\%$
Roof Garden

ΠΟΛΥΩΔΟΜΙΚΑ ΔΕΔΟΜΕΝΑ

Εμβαδό Οικοπέδου (Βάση Τίτλου) : 519 τ.μ.
Εμβαδό Οικοπέδου (Βάση εξωτερικής οριοθέτησης) : 565 τ.μ.

Ζώνη: Κα5

Δόμηση: $\frac{565 \times 100\%}{565 \times 5\%} = 565 \text{ τ.μ.}$
Ενισχύ: $\frac{565 \times 100\%}{565 \times 5\%} = 28.5 \text{ τ.μ.}$
Χρήση αναμεσολαγήτων
πηγών ενέργειας
Συνολικά: $\frac{565 + 28.5}{565 \times 50\%} = 593.5 \text{ τ.μ.}$
Κάλυψη: $\frac{565 \times 50\%}{565 \times 50\%} = 282.5 \text{ τ.μ.}$
Ορόφοι: 3 ορόφοι
Υψος: 13,3 μ

ΠΡΟΤΕΙΝΟΜΕΝΗ ΔΟΜΗΣΗ

Δόμηση= $\frac{E1+E2+E3}{E.Τεμ.} = \frac{206+201+186}{565} = 593 = 105\%$

ΠΡΟΤΕΙΝΟΜΕΝΗ ΚΑΛΥΨΗ


Κάλυψη= $\frac{ΠΚ}{E.Τεμ.} = \frac{230}{565} = 40\% < 50\%$

Καλυμμένες Βεράντες

Καλυμ. Βεράντες 1ου ορόφου: 49 τ.μ.
(206 τ.μ. x 25% = 51.5 τ.μ.)

Καλυμ. Βεράντες 2ου ορόφου: 43 τ.μ.
(201 τ.μ. x 25% = 50 τ.μ.)

Καλυμ. Βεράντες 3ου ορόφου: 39 τ.μ.
(186 τ.μ. x 25% = 46.5 τ.μ.)

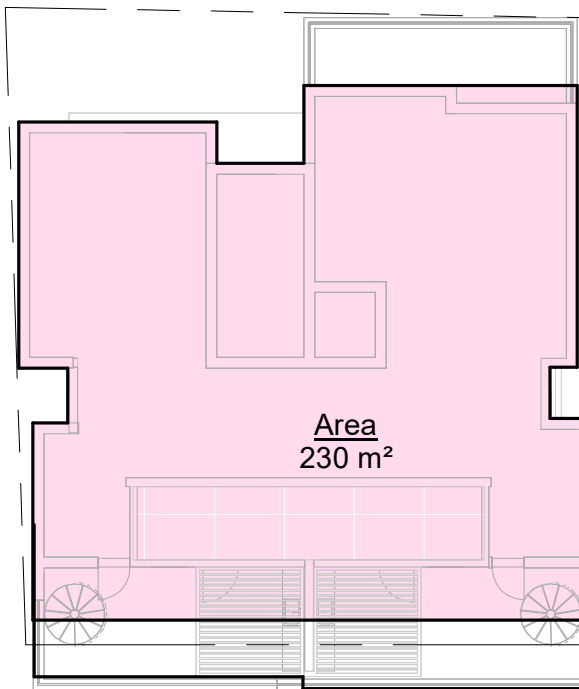

Π.Κ = 230 τ.μ
(17+77)

ΕΝΤΟΛΗ 1/2025
ΠΟΛΥΩΔΟΜΙΚΗ ΑΔΕΙΑ
ΜΕ ΤΗ ΔΙΑΔΙΚΑΣΙΑ ΠΟΛΥΩΔΟΜΙΚΗΣ
ΒΕΒΑΙΟΤΗΤΑΣ

ΑΡ.ΑΙΤΗΣΗΣ:

ΘΕΩΡΗΣΗ ΠΟΛΥΩΔΟΜΙΚΗΣ ΑΡΧΗΣ

Επαρχιακό Γραφείο ΤΠΟ

Δήμος

ΕΓΚΡΙΜΕΝΗ ΠΟΛΥΩΔΟΜΙΚΗ ΑΔΕΙΑ
ΜΕ ΤΗΝ ΔΙΑΔΙΚΑΣΙΑ ΠΟΛΥΩΔΟΜΙΚΗΣ
ΒΕΒΑΙΟΤΗΤΑΣ
(με όρους ως αναπόσπαστο μέρος)

NOTES:

Mark	Revision	Drawn	Date	Checked
------	----------	-------	------	---------



Eliados 65th
Limassol, Cyprus
P.O. Box 50051 - 3600
Τ.99 303 497
info@ds61architects.com

στοιχεία έργου

NEMA

POLEMIDIA

τίτλος σχεδίου

Area Measurements

ημερομηνία

03/21/25

σχεδιάστηκε

AI

κατάσταση έργου

PRELIMINARY

αρ. έργου

127

κλίμακα

1 : 200

ελέγχθηκε

AI

αναθεώρηση

AM GA 02

the copyright of the drawigs and the designs are the
property of the © STUDIO 61 ASSOCIATES L.L.C.



ΕΝΤΟΛΗ 1/2025
ΠΟΛΥΟΔΟΜΙΚΗ ΑΔΕΙΑ
ΜΕ ΤΗ ΔΙΑΔΙΚΑΣΙΑ ΠΟΛΥΟΔΟΜΙΚΗΣ
ΒΕΒΑΙΟΤΗΤΑΣ

ΑΡ.ΑΙΤΗΣΗΣ:

ΘΕΩΡΗΣΗ ΠΟΛΥΟΔΟΜΙΚΗΣ ΑΡΧΗΣ
Επαρχιακό Γραφείο ΤΠΟ
Δήμος

ΕΓΚΡΙΜΕΝΗ ΠΟΛΥΟΔΟΜΙΚΗ ΑΔΕΙΑ
ΜΕ ΤΗΝ ΔΙΑΔΙΚΑΣΙΑ ΠΟΛΥΟΔΟΜΙΚΗΣ
ΒΕΒΑΙΟΤΗΤΑΣ
(με όρους ως αναπόσπαστο μέρος)

NOTES:

Mark	Revision	Drawn	Date	Checked

1


GA 08
Studio 65
Limassol, Cyprus
P.O. Box 50051 - 3600
T.99 303 497
info@ds61architects.com

ARCHITECTURE STUDIO

στοιχεία έργου
NEMA
POLEMIDIA
τίτλος σχεδίου
Κάτοψη 1ου Ορόφου

ημερομηνία	κλίμακα
01/22/25	1 : 100
σχεδιάστηκε	ελέγχθηκε
AI	AI
κατάσταση έργου	αναθεώρηση
PRELIMINARY	
αρ. έργου	αρ. σχεδίου
127	GA 02

the copyright of the drawings and the designs are the property of the © STUDIO 61 ASSOCIATES L.L.C.

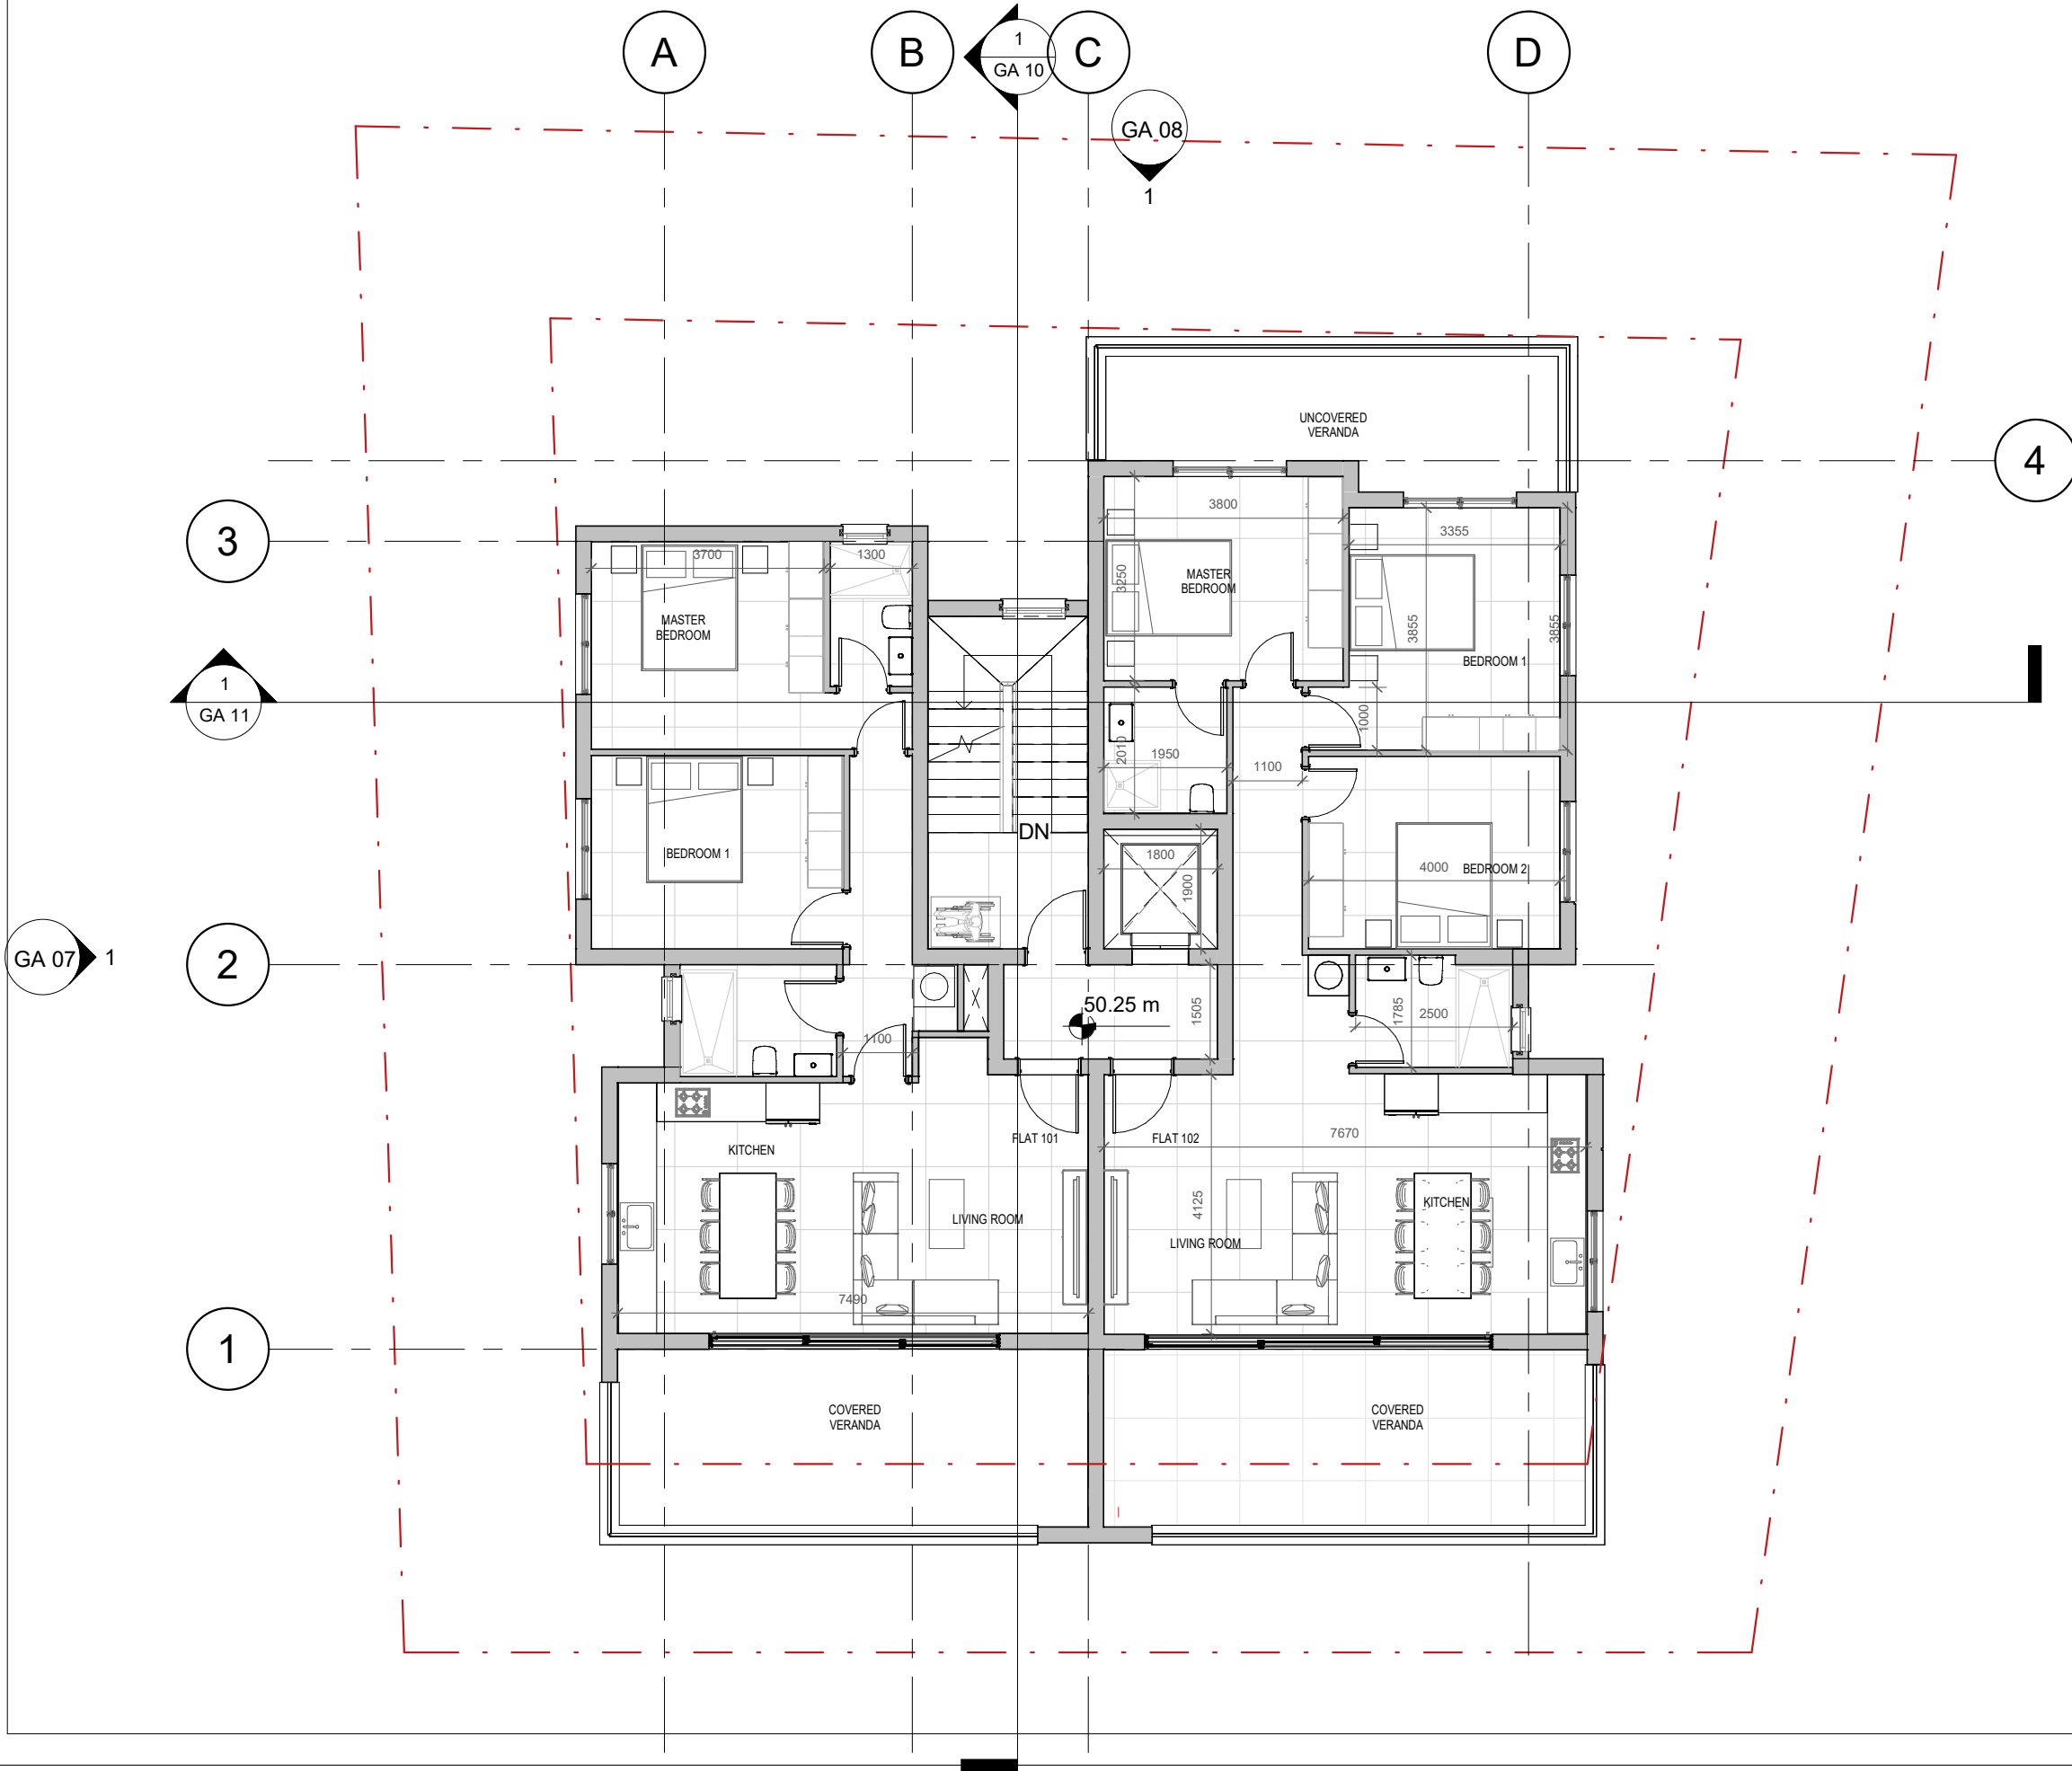

ΕΝΤΟΛΗ 1/2025
ΠΟΛΕΟΔΟΜΙΚΗ ΑΔΕΙΑ
ΜΕ ΤΗ ΔΙΑΔΙΚΑΣΙΑ ΠΟΛΕΟΔΟΜΙΚΗΣ
ΒΕΒΑΙΟΤΗΤΑΣ

ΑΡ.ΑΙΤΗΣΗΣ:

ΘΕΩΡΗΣΗ ΠΟΛΕΟΔΟΜΙΚΗΣ ΑΡΧΗΣ
Επαρχιακό Γραφείο ΤΠΟ

Δήμος

ΕΓΚΡΙΜΕΝΗ ΠΟΛΕΟΔΟΜΙΚΗ ΑΔΕΙΑ
ΜΕ ΤΗΝ ΔΙΑΔΙΚΑΣΙΑ ΠΟΛΕΟΔΟΜΙΚΗΣ
ΒΕΒΑΙΟΤΗΤΑΣ
(με όρους ως αναπόσπαστο μέρος)

NOTES:

Mark	Revision	Drawn	Date	Checked

1

ΕΛΛΗΝΙΚΗ ΔΗΜΟΚΡΑΤΙΑ
Λιμассοί, Cyprus
P.O. Box 50051 - 3600
T.99 303 497
info@ds61architects.com

ARCHITECTURE STUDIO

στοιχεία έργου

NEMA
POLEMIDIA


τίτλος σχεδίου

Κάτοψη 2ου Ορόφου

ημερομηνία	κλίμακα
01/22/25	1 : 100
σχεδιάστηκε	ελέγχθηκε
AI	AI

κατάσταση έργου	αναθεώρηση
PRELIMINARY	
αρ. έργου	αρ. σχεδίου
127	GA 03

the copyright of the drawigs and the designs are the
property of the © STUDIO 61 ASSOCIATES L.L.C.

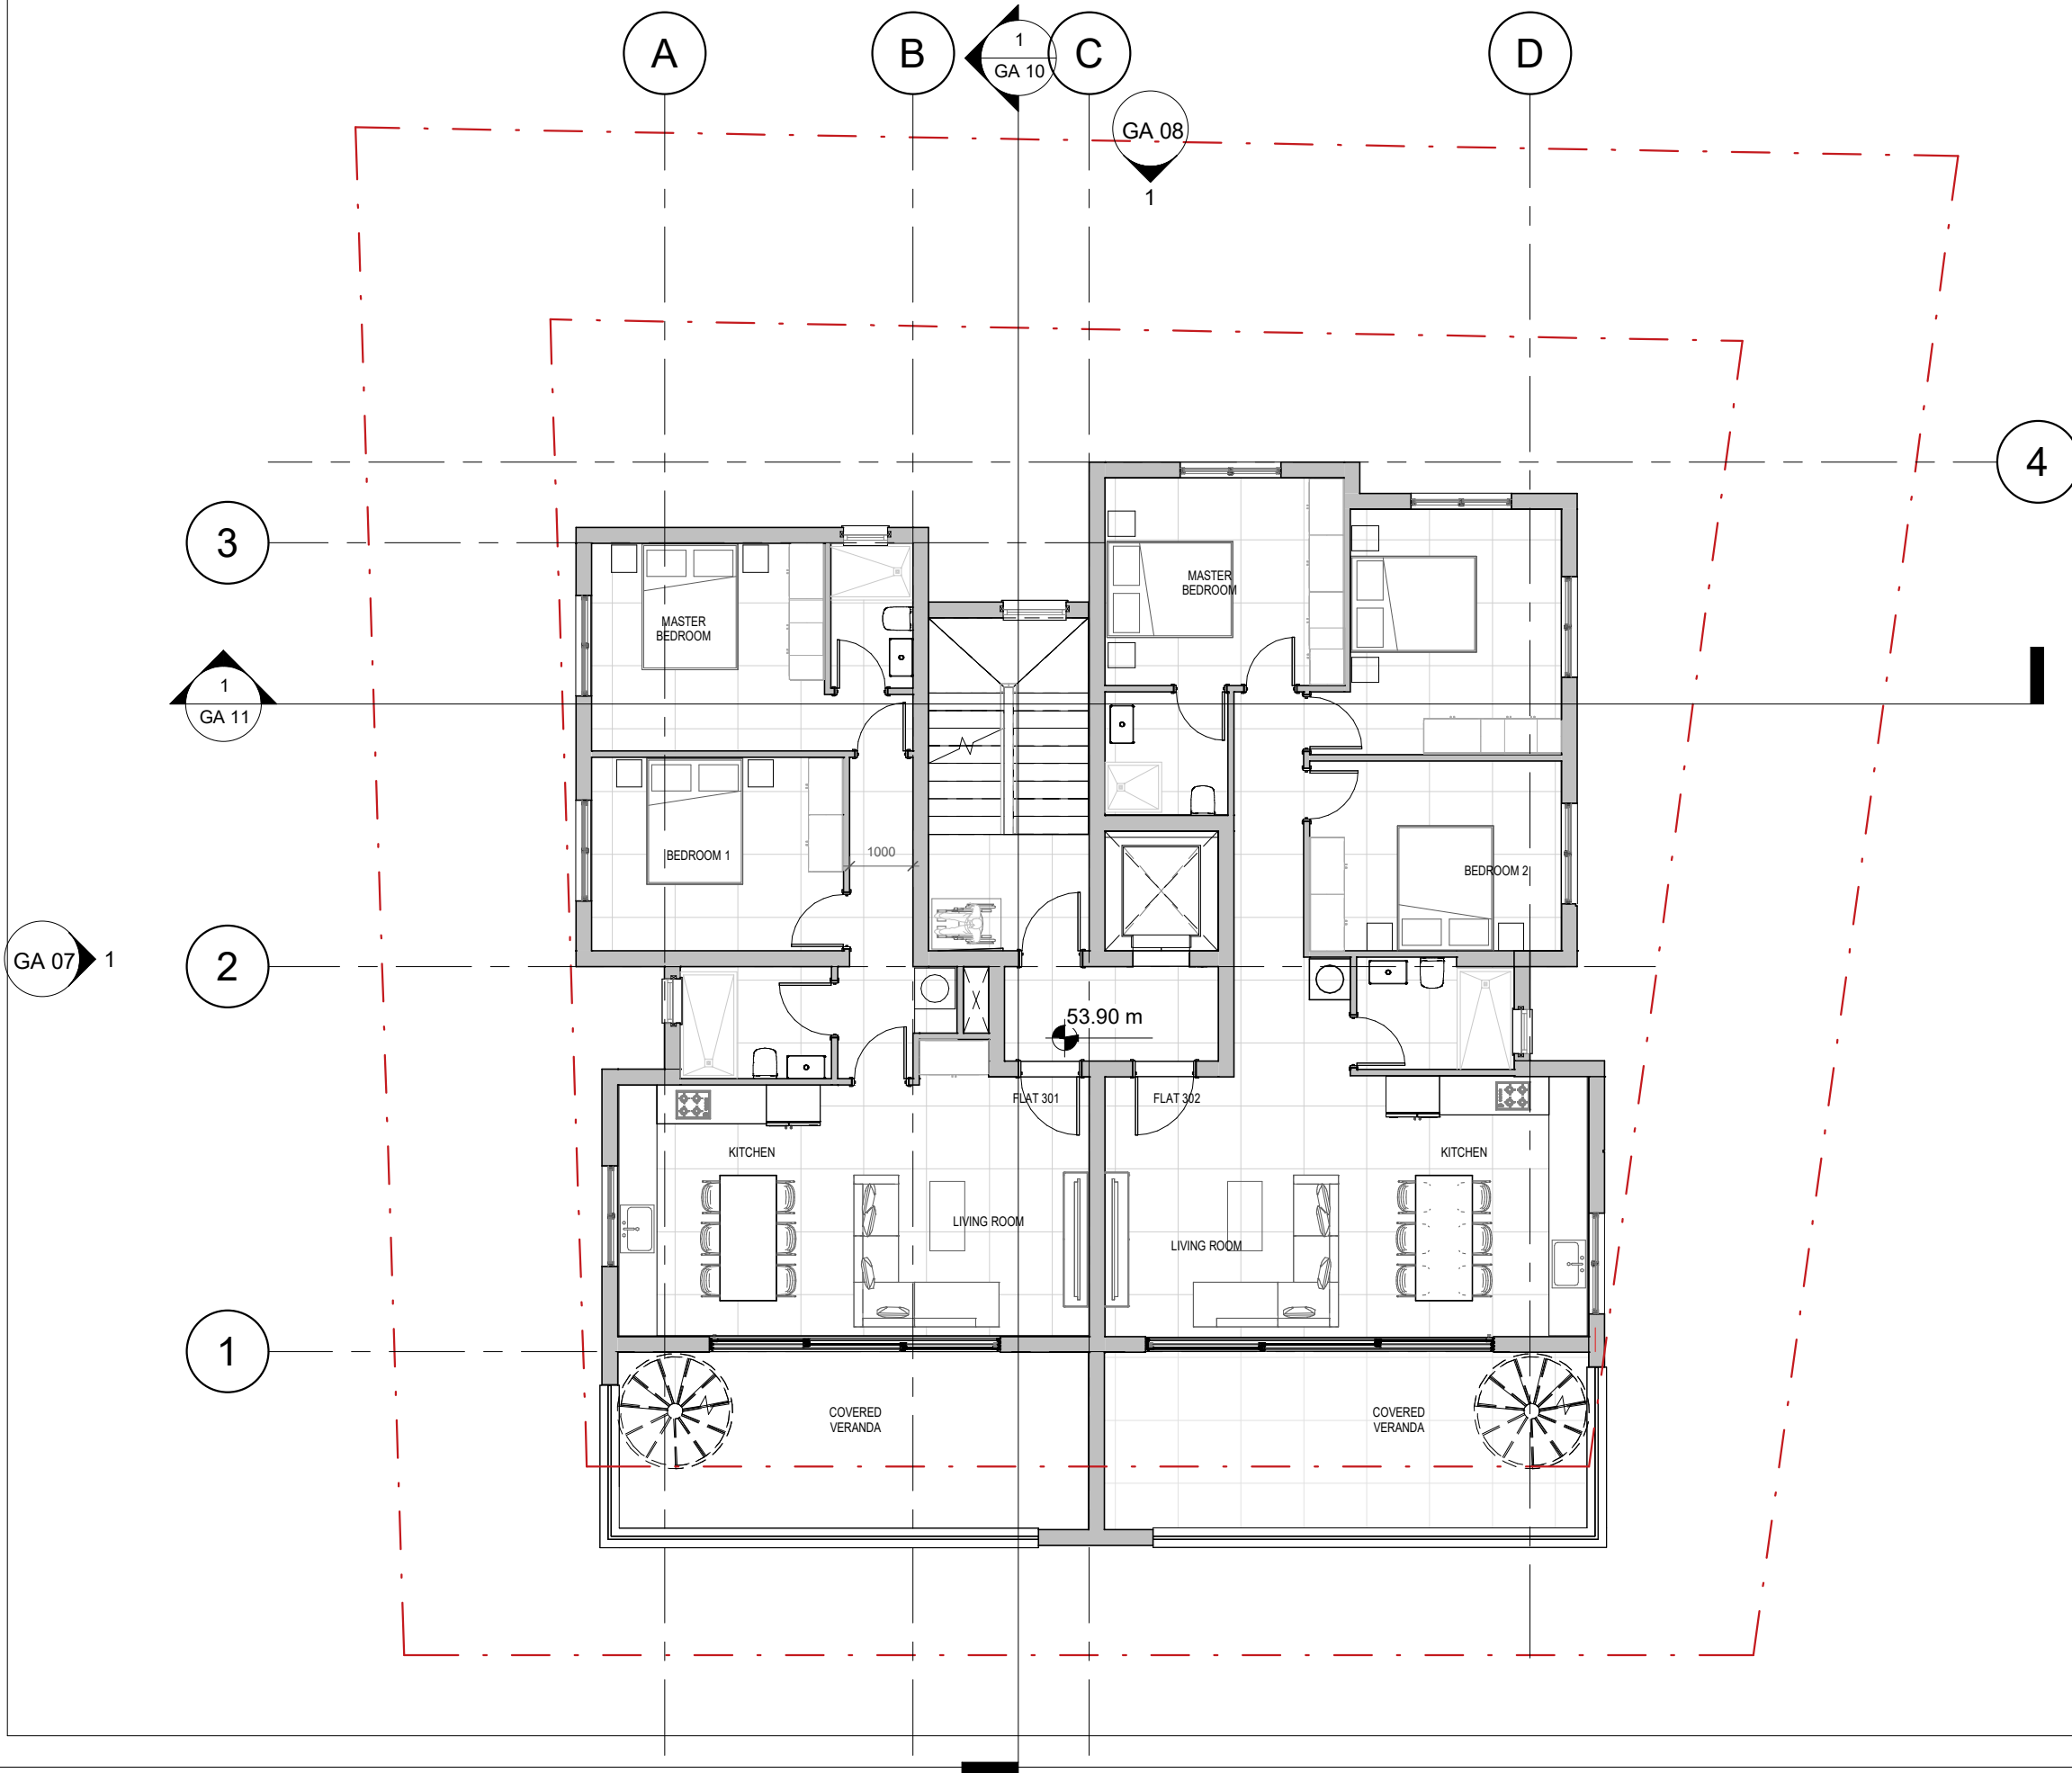

ΕΝΤΟΛΗ 1/2025
ΠΟΛΕΟΔΟΜΙΚΗ ΑΔΕΙΑ
ΜΕ ΤΗ ΔΙΑΔΙΚΑΣΙΑ ΠΟΛΕΟΔΟΜΙΚΗΣ
ΒΕΒΑΙΟΤΗΤΑΣ

ΑΡ.ΑΙΤΗΣΗΣ:

ΘΕΩΡΗΣΗ ΠΟΛΕΟΔΟΜΙΚΗΣ ΑΡΧΗΣ

Επαρχιακό Γραφείο ΤΠΟ

Δήμος

ΕΓΚΡΙΜΕΝΗ ΠΟΛΕΟΔΟΜΙΚΗ ΑΔΕΙΑ
ΜΕ ΤΗΝ ΔΙΑΔΙΚΑΣΙΑ ΠΟΛΕΟΔΟΜΙΚΗΣ
ΒΕΒΑΙΟΤΗΤΑΣ
(με όρους ως αναπόσπαστο μέρος)

NOTES:

Mark	Revision	Drawn	Date	Checked
------	----------	-------	------	---------



1
Studio 61
Limassol, Cyprus
P.O. Box 50051 - 3600
T.99 303 497
info@ds61architects.com

στοιχεία έργου

NEMA

POLEMIDIA

τίτλος σχεδίου

Κάτοψη 3ου Ορόφου

ημερομηνία

01/22/25

κλίμακα

1 : 100

σχεδιάστηκε

AI

ελέγχθηκε

AI

κατάσταση έργου

PRELIMINARY

αναθεώρηση


αρ. έργου

127

αρ. σχεδίου

GA 04

the copyright of the drawings and the designs are the
property of the © STUDIO 61 ASSOCIATES L.L.C.

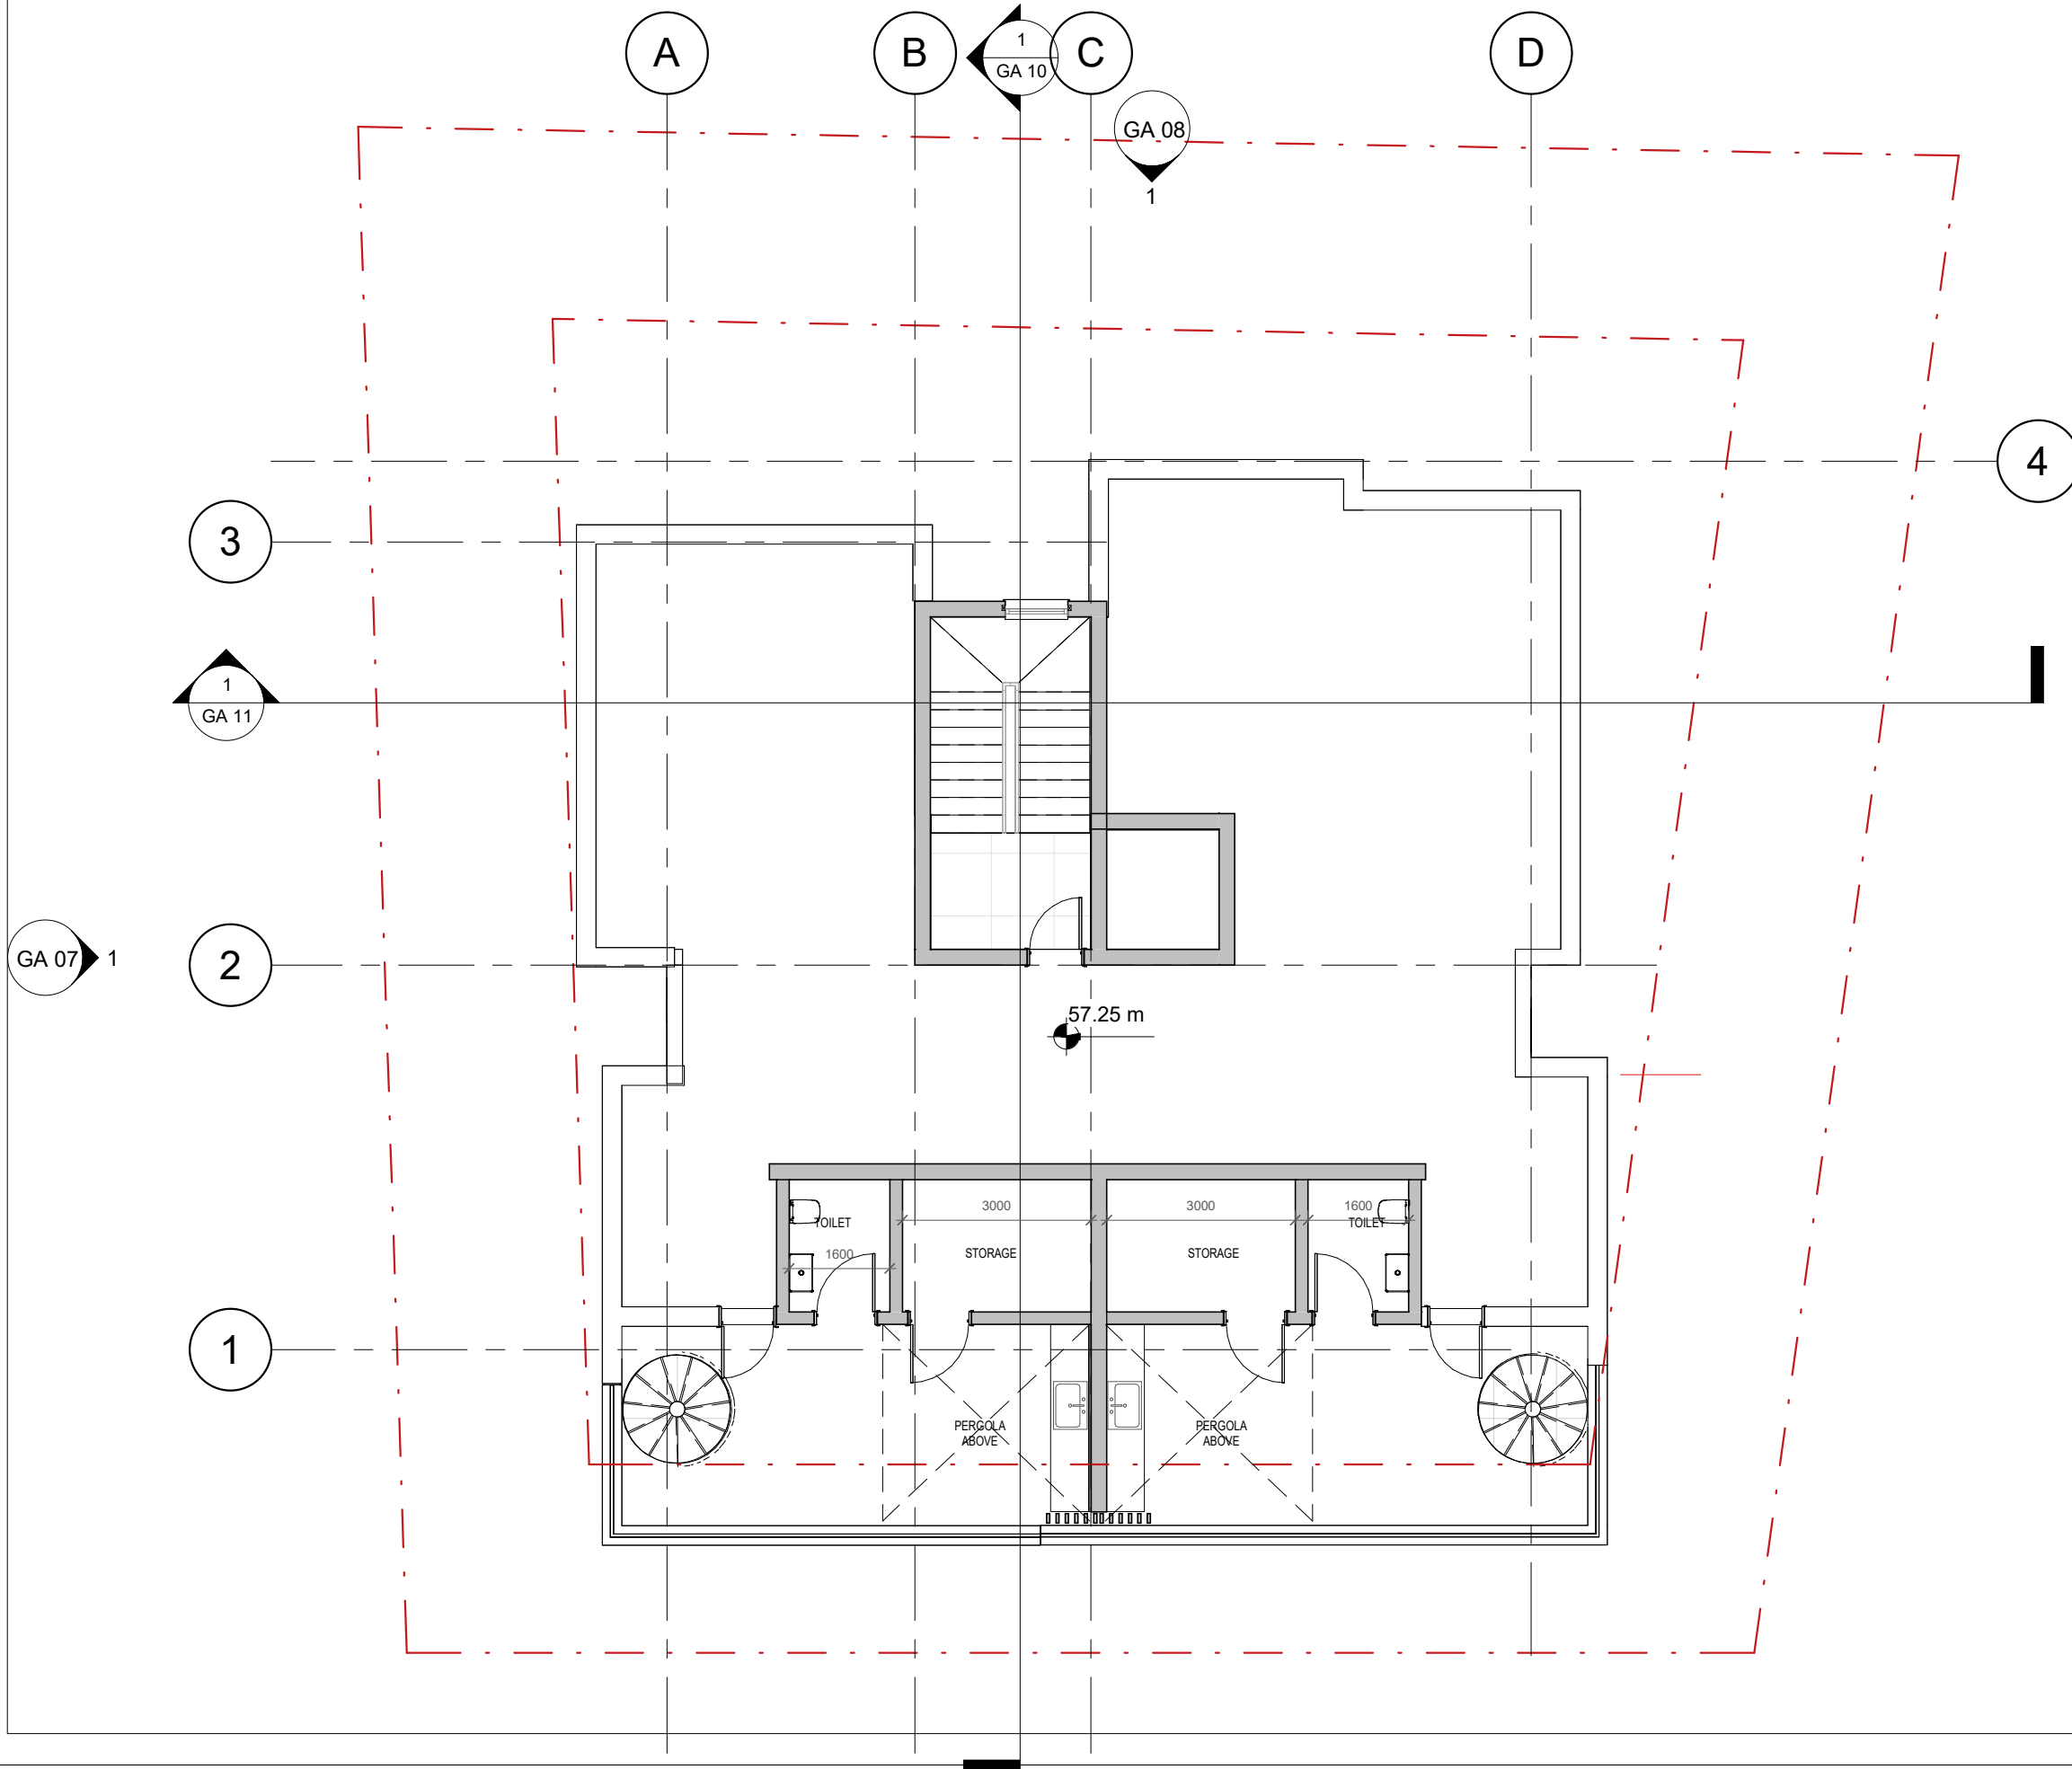

ΕΝΤΟΛΗ 1/2025
ΠΟΛΕΟΔΟΜΙΚΗ ΑΔΕΙΑ
ΜΕ ΤΗ ΔΙΑΔΙΚΑΣΙΑ ΠΟΛΕΟΔΟΜΙΚΗΣ
ΒΕΒΑΙΟΤΗΤΑΣ

ΑΡ.ΑΙΤΗΣΗΣ:

ΘΕΩΡΗΣΗ ΠΟΛΕΟΔΟΜΙΚΗΣ ΑΡΧΗΣ
Επαρχιακό Γραφείο ΤΠΟ
Δήμος

ΕΓΚΡΙΜΕΝΗ ΠΟΛΕΟΔΟΜΙΚΗ ΑΔΕΙΑ
ΜΕ ΤΗΝ ΔΙΑΔΙΚΑΣΙΑ ΠΟΛΕΟΔΟΜΙΚΗΣ
ΒΕΒΑΙΟΤΗΤΑΣ
(με όρους ως αναπόσπαστο μέρος)

NOTES:

Mark	Revision	Drawn	Date	Checked

1

ΕΛΛΑΔΟΣ
Lima 655[®]
Limassol, Cyprus
P.O. Box 50051 - 3600
T.99 303 497
info@ds61architects.com

ARCHITECTURE STUDIO

στοιχεία έργου
NEMA
POLEMIDIA
τίτλος σχεδίου
Κάτοψη Οροφής

ημερομηνία	κλίμακα
01/22/25	1 : 100
σχεδιάστηκε	ελέγχθηκε
AI	AI

κατάσταση έργου	αναθεώρηση
PRELIMINARY	
αρ. έργου	αρ. σχεδίου
127	GA 05

the copyright of the drawigs and the designs are the
property of the © STUDIO 61 ASSOCIATES L.L.C.



ΕΝΤΟΛΗ 1/2025
ΠΟΛΕΟΔΟΜΙΚΗ ΑΔΕΙΑ
ΜΕ ΤΗ ΔΙΑΔΙΚΑΣΙΑ ΠΟΛΕΟΔΟΜΙΚΗΣ
ΒΕΒΑΙΟΤΗΤΑΣ

ΑΡ.ΑΙΤΗΣΗΣ:

ΘΕΩΡΗΣΗ ΠΟΛΕΟΔΟΜΙΚΗΣ ΑΡΧΗΣ

Επαρχιακό Γραφείο ΤΠΟ

Δήμος

ΕΓΚΡΙΜΕΝΗ ΠΟΛΕΟΔΟΜΙΚΗ ΑΔΕΙΑ
ΜΕ ΤΗΝ ΔΙΑΔΙΚΑΣΙΑ ΠΟΛΕΟΔΟΜΙΚΗΣ
ΒΕΒΑΙΟΤΗΤΑΣ
(με όρους ως αναπόσπαστο μέρος)

NOTES:

Mark	Revision	Drawn	Date	Checked
------	----------	-------	------	---------



Eliaidos 65th
Limassol, Cyprus
P.O. Box 50051 - 3600
Τ.99 303 497
info@ds61architects.com

στοιχεία έργου

NEMA

POLEMIDIA

τίτλος σχεδίου

Ανατολική όψη

ημερομηνία

03/06/25

κλίμακα

1 : 100

σχεδιάστηκε

AI

ελέγχθηκε

AI

κατάσταση έργου

PRELIMINARY

αναθεώρηση


αρ. έργου

127

αρ. σχεδίου

GA 06

the copyright of the drawings and the designs are the
property of the © STUDIO 61 ASSOCIATES L.L.C.

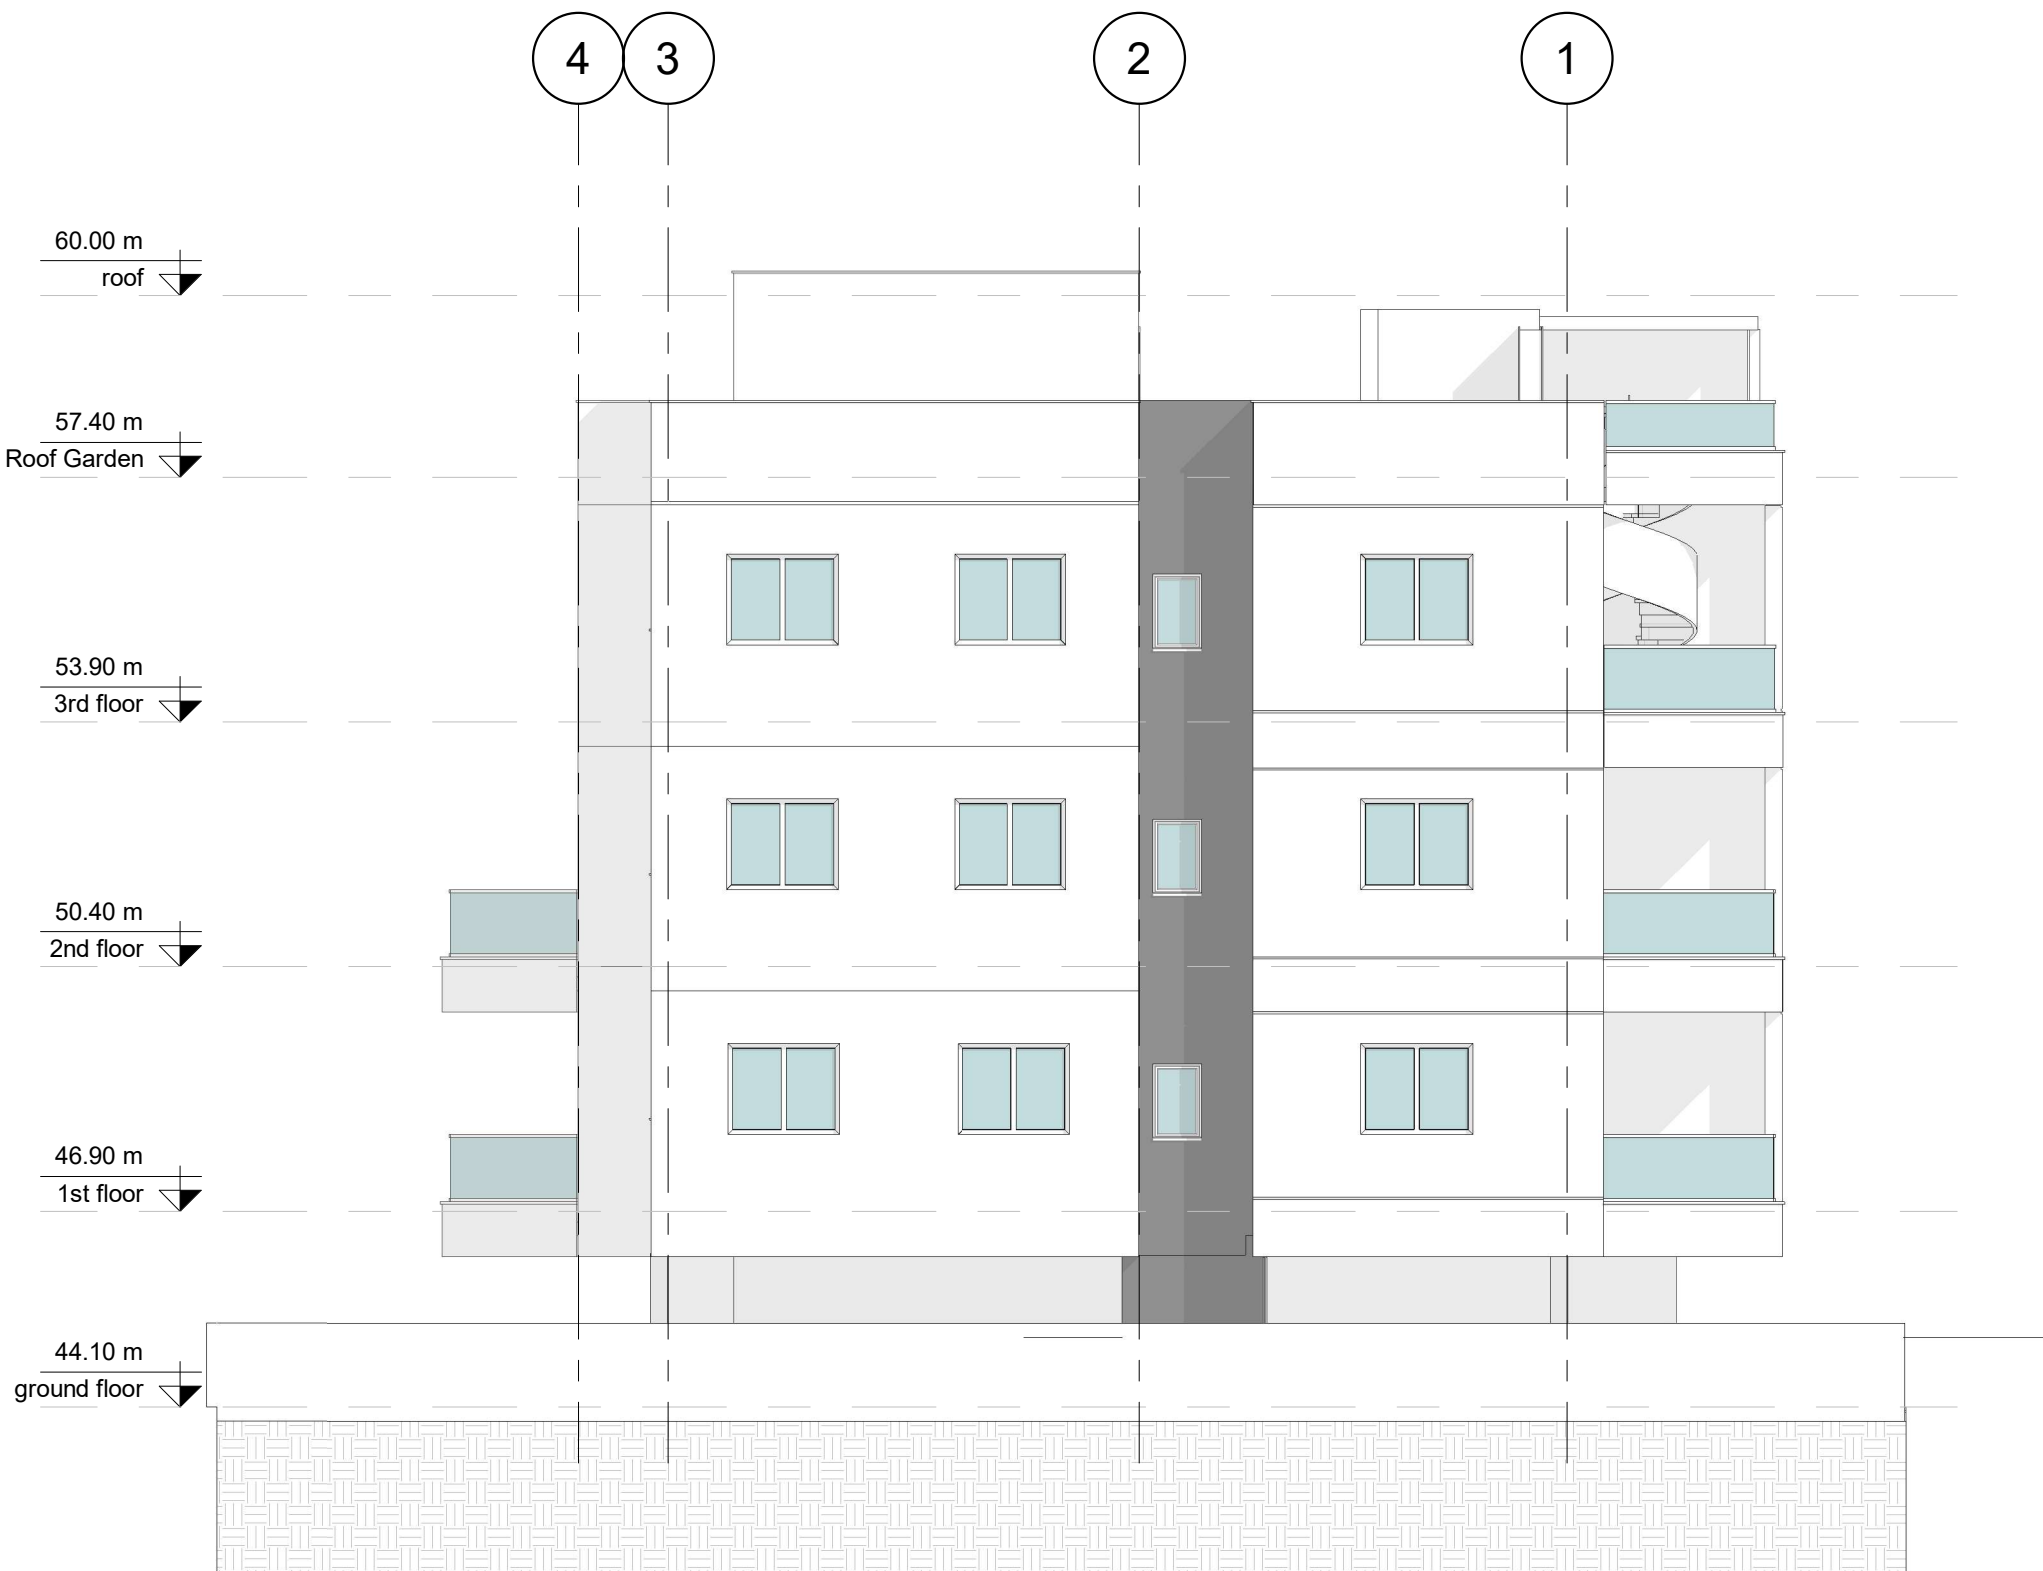

ΕΝΤΟΛΗ 1/2025
ΠΟΛΕΟΔΟΜΙΚΗ ΑΔΕΙΑ
ΜΕ ΤΗ ΔΙΑΔΙΚΑΣΙΑ ΠΟΛΕΟΔΟΜΙΚΗΣ
ΒΕΒΑΙΟΤΗΤΑΣ

ΑΡ.ΑΙΤΗΣΗΣ:

ΘΕΩΡΗΣΗ ΠΟΛΕΟΔΟΜΙΚΗΣ ΑΡΧΗΣ

Επαρχιακό Γραφείο ΤΠΟ

Δήμος

ΕΓΚΡΙΜΕΝΗ ΠΟΛΕΟΔΟΜΙΚΗ ΑΔΕΙΑ
ΜΕ ΤΗΝ ΔΙΑΔΙΚΑΣΙΑ ΠΟΛΕΟΔΟΜΙΚΗΣ
ΒΕΒΑΙΟΤΗΤΑΣ
(με όρους ως αναπόσπαστο μέρος)

NOTES:

Mark	Revision	Drawn	Date	Checked
------	----------	-------	------	---------

Eilados 65th
Limassol, Cyprus
P.O. Box 50051 - 3600
T.99 303 497
info@ds61architects.com



στοιχεία έργου

NEMA

POLEMIDIA

τίτλος σχεδίου

Δυτική όψη

ημερομηνία

03/06/25

κλίμακα

1 : 100

σχεδιάστηκε

AI

ελέγχθηκε

AI

κατάσταση έργου

PRELIMINARY

αναθεώρηση


αρ. έργου

127

αρ. σχεδίου

GA 07

the copyright of the drawigs and the designs are the
property of the © STUDIO 61 ASSOCIATES L.L.C.

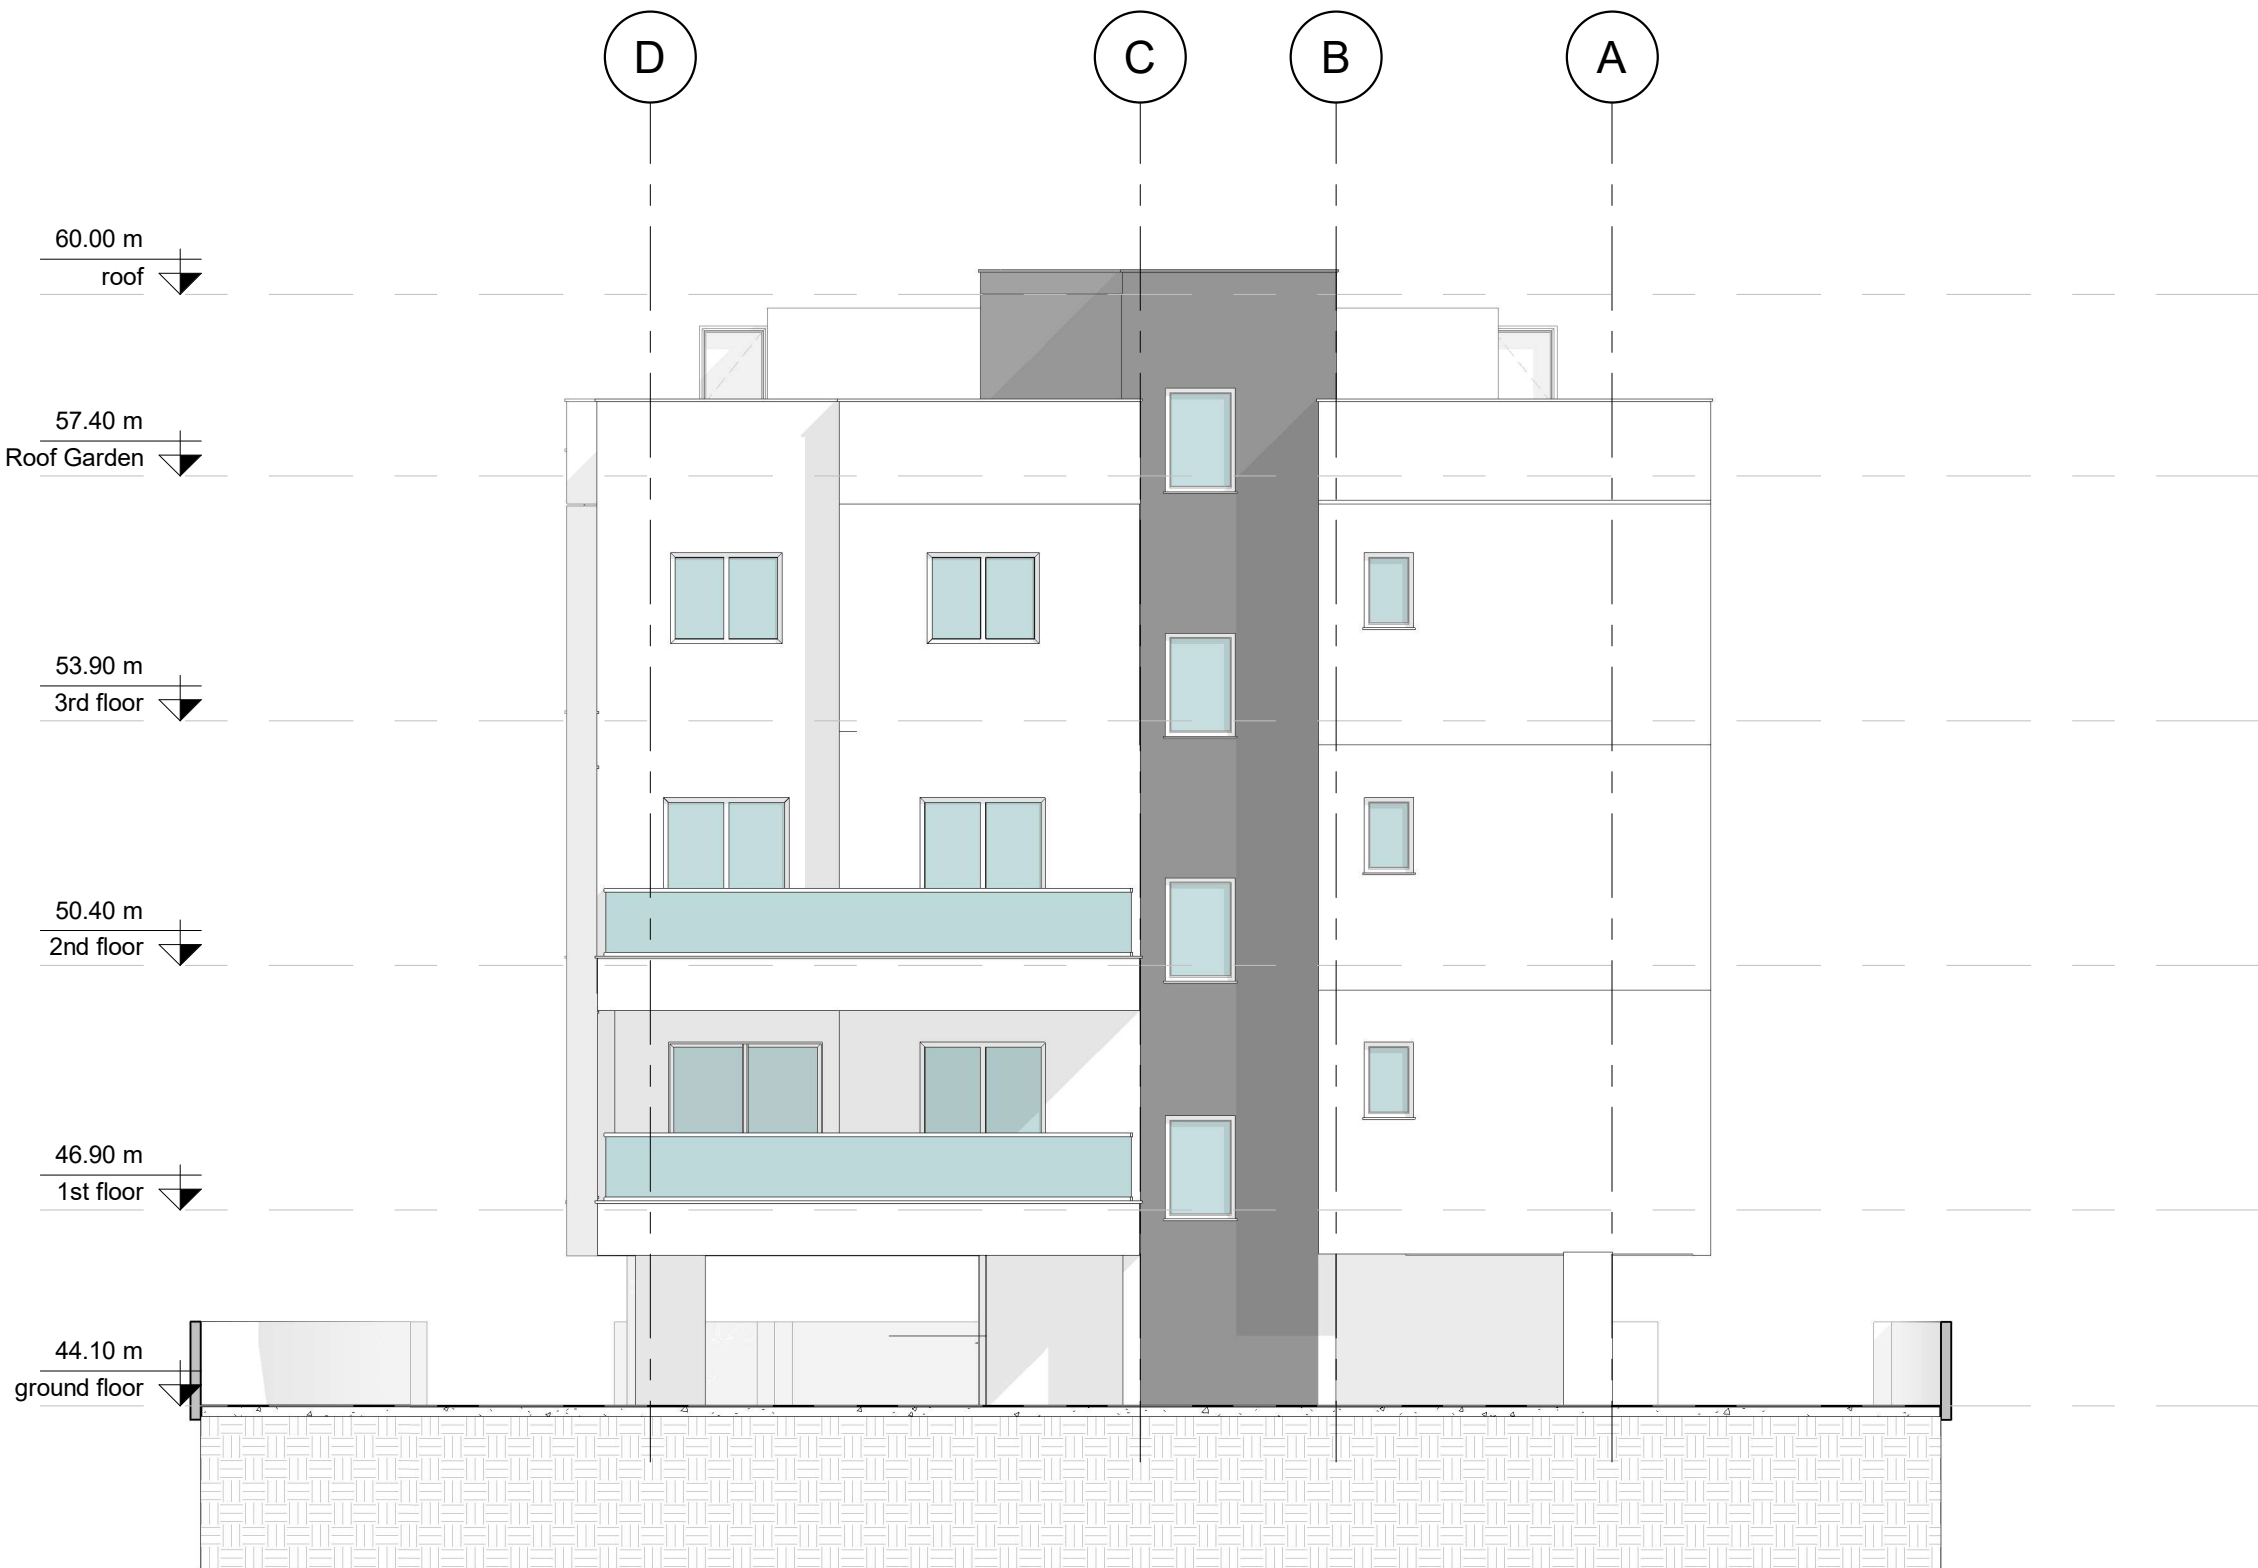

ΕΝΤΟΛΗ 1/2025
ΠΟΛΕΟΔΟΜΙΚΗ ΑΔΕΙΑ
ΜΕ ΤΗ ΔΙΑΔΙΚΑΣΙΑ ΠΟΛΕΟΔΟΜΙΚΗΣ
ΒΕΒΑΙΟΤΗΤΑΣ

ΑΡ.ΑΙΤΗΣΗΣ:

ΘΕΩΡΗΣΗ ΠΟΛΕΟΔΟΜΙΚΗΣ ΑΡΧΗΣ
Επαρχιακό Γραφείο ΤΠΟ
Δήμος

ΕΓΚΡΙΜΕΝΗ ΠΟΛΕΟΔΟΜΙΚΗ ΑΔΕΙΑ
ΜΕ ΤΗΝ ΔΙΑΔΙΚΑΣΙΑ ΠΟΛΕΟΔΟΜΙΚΗΣ
ΒΕΒΑΙΟΤΗΤΑΣ
(με όρους ως αναπόσπαστο μέρος)

NOTES:

Mark	Revision	Drawn	Date	Checked
Eilados 65th Limassol, Cyprus P.O. Box 50051 - 3600 T.99 303 497 info@ds61architects.com ARCHITECTURE STUDIO				

στοιχεία έργου

NEMA
POLEMIDIA

τίτλος σχεδίου

Βόρια όψη

ημερομηνία	κλίμακα
03/06/25	1 : 100
σχεδιάστηκε	ελέγχθηκε
AI	AI

κατάσταση έργου

PRELIMINARY

αρ. έργου


127

αναθεώρηση

αρ. σχεδίου

GA 08

the copyright of the drawigs and the designs are the
property of the © STUDIO 61 ASSOCIATES L.L.C.

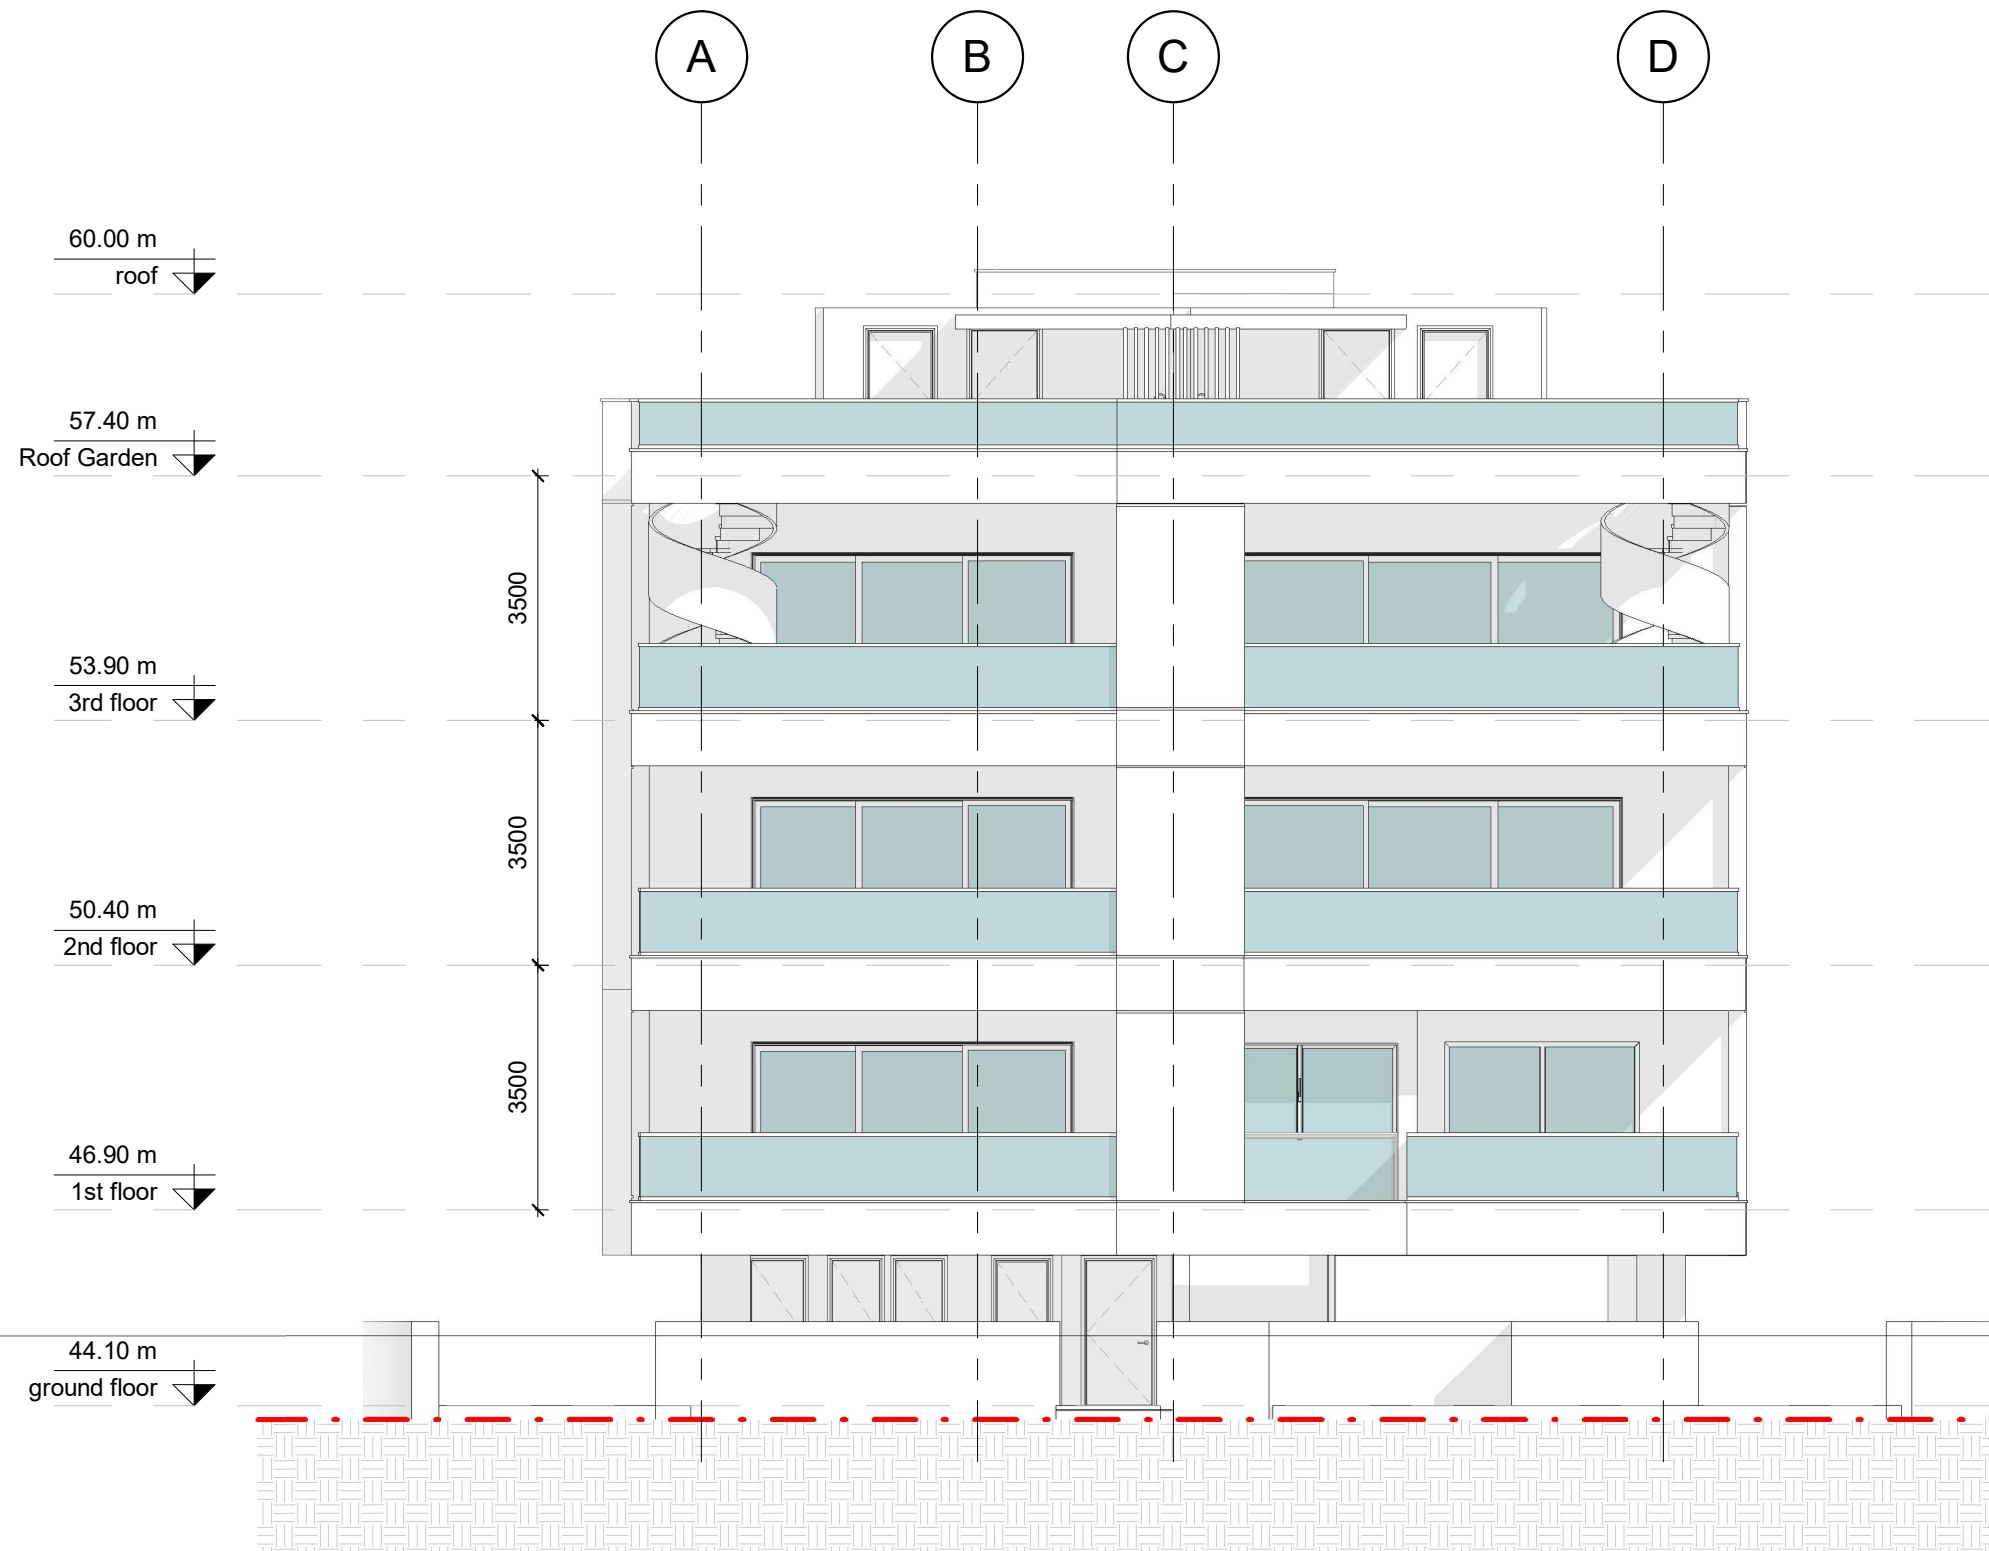

ΕΝΤΟΛΗ 1/2025
ΠΟΛΕΟΔΟΜΙΚΗ ΑΔΕΙΑ
ΜΕ ΤΗ ΔΙΑΔΙΚΑΣΙΑ ΠΟΛΕΟΔΟΜΙΚΗΣ
ΒΕΒΑΙΟΤΗΤΑΣ

ΑΡ.ΑΙΤΗΣΗΣ:

ΘΕΩΡΗΣΗ ΠΟΛΕΟΔΟΜΙΚΗΣ ΑΡΧΗΣ

Επαρχιακό Γραφείο ΤΠΟ

Δήμος

ΕΓΚΡΙΜΕΝΗ ΠΟΛΕΟΔΟΜΙΚΗ ΑΔΕΙΑ
ΜΕ ΤΗΝ ΔΙΑΔΙΚΑΣΙΑ ΠΟΛΕΟΔΟΜΙΚΗΣ
ΒΕΒΑΙΟΤΗΤΑΣ
(με όρους ως αναπόσπαστο μέρος)

NOTES:

Mark	Revision	Drawn	Date	Checked
------	----------	-------	------	---------



Eliaidos 65°
Limassol, Cyprus
P.O. Box 50051 - 3600
T.99 303 497
info@ds61architects.com

στοιχεία έργου

NEMA

POLEMIDIA

τίτλος σχεδίου

Νότια όψη

ημερομηνία

03/06/25

σχεδιάστηκε

AI

κατάσταση έργου

PRELIMINARY

αρ. έργου

127

the copyright of the drawings and the designs are the
property of the © STUDIO 61 ASSOCIATES L.L.C.

κλίμακα

1 : 100

ελέγχθηκε

AI

αναθεώρηση

αρ. σχεδίου

GA 09



ΕΝΤΟΛΗ 1/2025
ΠΟΛΕΟΔΟΜΙΚΗ ΑΔΕΙΑ
ΜΕ ΤΗ ΔΙΑΔΙΚΑΣΙΑ ΠΟΛΕΟΔΟΜΙΚΗΣ
ΒΕΒΑΙΟΤΗΤΑΣ

ΑΡ.ΑΙΤΗΣΗΣ:

ΘΕΩΡΗΣΗ ΠΟΛΕΟΔΟΜΙΚΗΣ ΑΡΧΗΣ

Επαρχιακό Γραφείο ΤΠΟ

Δήμος

ΕΓΚΡΙΜΕΝΗ ΠΟΛΕΟΔΟΜΙΚΗ ΑΔΕΙΑ
ΜΕ ΤΗΝ ΔΙΑΔΙΚΑΣΙΑ ΠΟΛΕΟΔΟΜΙΚΗΣ
ΒΕΒΑΙΟΤΗΤΑΣ
(με όρους ως αναπόσπαστο μέρος)

NOTES:

Mark	Revision	Drawn	Date	Checked
------	----------	-------	------	---------



Eliaidos 65th
Limassol, Cyprus
P.O. Box 50051 - 3600
T.99 303 497
info@ds61architects.com

στοιχεία έργου

NEMA

POLEMIDIA

τίτλος σχεδίου

A-A Τομή

ημερομηνία

03/06/25

σχεδιάστηκε

AI

κατάσταση έργου

PRELIMINARY

αρ. έργου

127

the copyright of the drawings and the designs are the
property of the © STUDIO 61 ASSOCIATES L.L.C.

κλίμακα

1 : 100

ελέγχθηκε

AI

αναθεώρηση

αρ. σχεδίου

GA 10

ΕΝΤΟΛΗ 1/2025
ΠΟΛΕΟΔΟΜΙΚΗ ΑΔΕΙΑ
ΜΕ ΤΗ ΔΙΑΔΙΚΑΣΙΑ ΠΟΛΕΟΔΟΜΙΚΗΣ
ΒΕΒΑΙΟΤΗΤΑΣ

ΑΡ.ΑΙΤΗΣΗΣ:

ΘΕΩΡΗΣΗ ΠΟΛΕΟΔΟΜΙΚΗΣ ΑΡΧΗΣ

Επαρχιακό Γραφείο ΤΠΟ

Δήμος

ΕΓΚΡΙΜΕΝΗ ΠΟΛΕΟΔΟΜΙΚΗ ΑΔΕΙΑ
ΜΕ ΤΗΝ ΔΙΑΔΙΚΑΣΙΑ ΠΟΛΕΟΔΟΜΙΚΗΣ
ΒΕΒΑΙΟΤΗΤΑΣ
(με όρους ως αναπόσπαστο μέρος)

NOTES:

Mark	Revision	Drawn	Date	Checked
------	----------	-------	------	---------

Eilados 65th
Limassol, Cyprus
P.O. Box 50051 - 3600
T.99 303 497
info@ds61architects.com



στοιχεία έργου

NEMA

POLEMIDIA

τίτλος σχεδίου

B-B Τομή

ημερομηνία

03/06/25

σχεδιάστηκε

AI

κατάσταση έργου

PRELIMINARY

αρ. έργου

127

the copyright of the drawings and the designs are the
property of the © STUDIO 61 ASSOCIATES L.L.C.

